



温县妇幼保健院总平面图

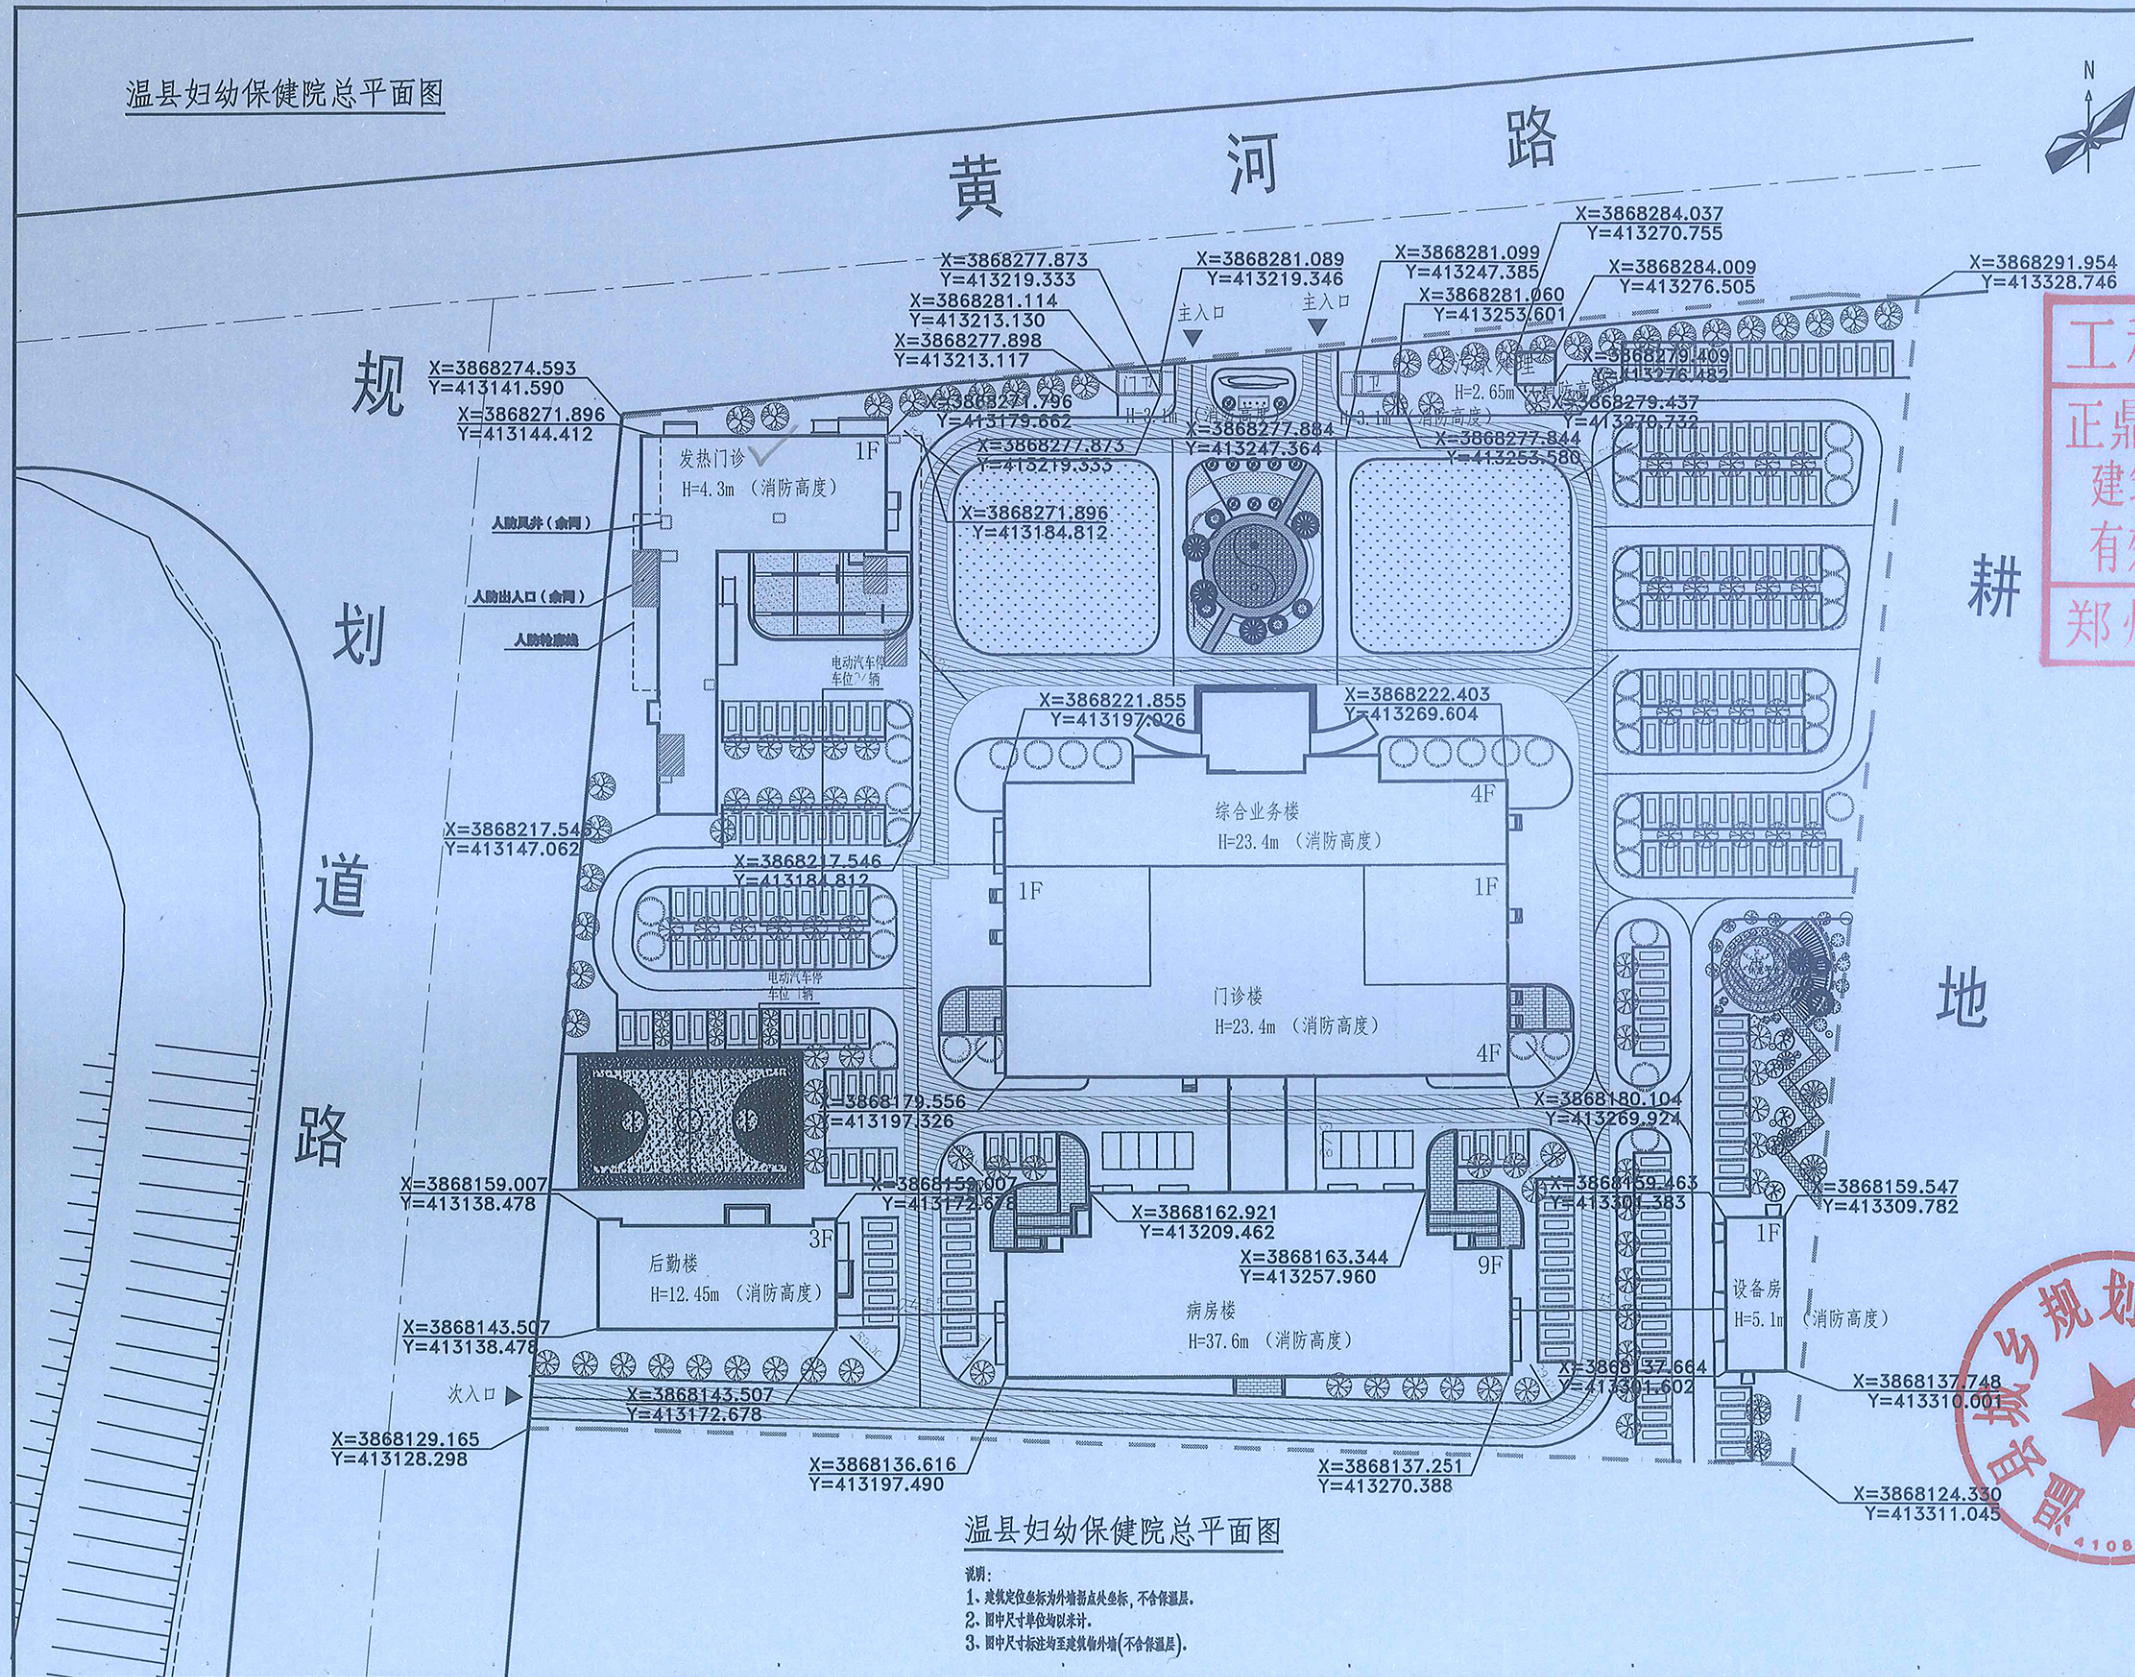

图例:

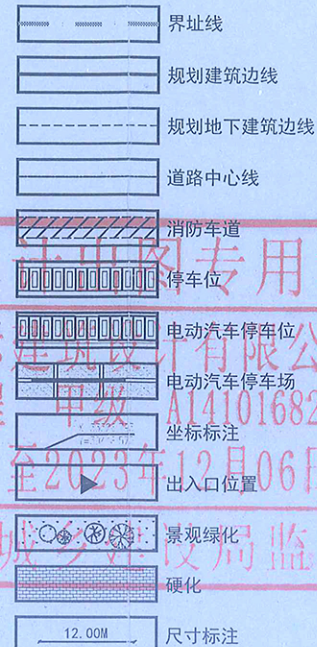

综合技术经济指标

项目	计量单位	数值
总用地面积	m ²	28828.8
总建筑面积	m ²	34286.24
地上总建筑面积	m ²	30286.64
地下总建筑面积	m ²	3999.6
综合业务楼建筑面积	m ²	4525.88
门诊楼建筑面积	m ²	6367.33
病房楼建筑总面积	m ²	18046.83
其中 (地上部分)	m ²	16285.48
(地下部分)	m ²	1761.35
中 后勤楼建筑面积	m ²	1655.36
连廊建筑面积	m ²	286.78
污水处理建筑面积	m ²	110.86
(地上部分)	m ²	26.45
(地下部分)	m ²	84.41
设备用房建筑面积	m ²	189.20
发热门诊建筑面积	m ²	901.22
门卫建筑面积	m ²	24.47x2
人防地下室总面积	m ²	2153.84
容积率	—	1.05
建筑密度	%	23.39
绿地率	%	42.0
停车位(约)	个	总231 其中 电动汽车 停车位35

正鼎国际建筑设计有限公司 ZHERDING INTERNATIONAL ARCHITECTURAL DESIGN CO., LTD. 建筑设计: 甲级 证书编号: A141016828 园林工程设计: 乙级 证书编号: A241016875			
会签 COORDINATION			
建筑: ARCHI	结构: STRUCT	电气: ELEC	暖通: HVAC
给排水: PLUMBING	单位出图专用章 SEAL		
个人执业专用章 SEAL			
审定人: AUTHORIZER	陈海君	项目负责: PROJECT LEADER	戴武
审核人: AUDITOR	陈海君	专业负责人: DISCIPLINE LEADS	戴武
校对: CHECKER	崔艳君	设计人: DESIGNER	施珉
建设单位 OWNER 温县妇幼保健院			
项目名称 PROJECT NAME			
工程名称 UNIT OF PROJECT 温县妇幼保健院总平面			
图纸名称 DRAWING TITLE 温县妇幼保健院总平面图			
设计编号 DESIGN NO.	设计阶段 DESIGN PHASE		
专业 DISCIPLINE	规划	修改版次 CORRECTING NO.	施工图
比例 SCALE	1:600	日期 DATE	2021.11
图号 DRAWING NO.	4108250		

此图纸必须经图纸审图机构审查合格盖章, 并经消防审批部门审查合格盖章后方可施工。