


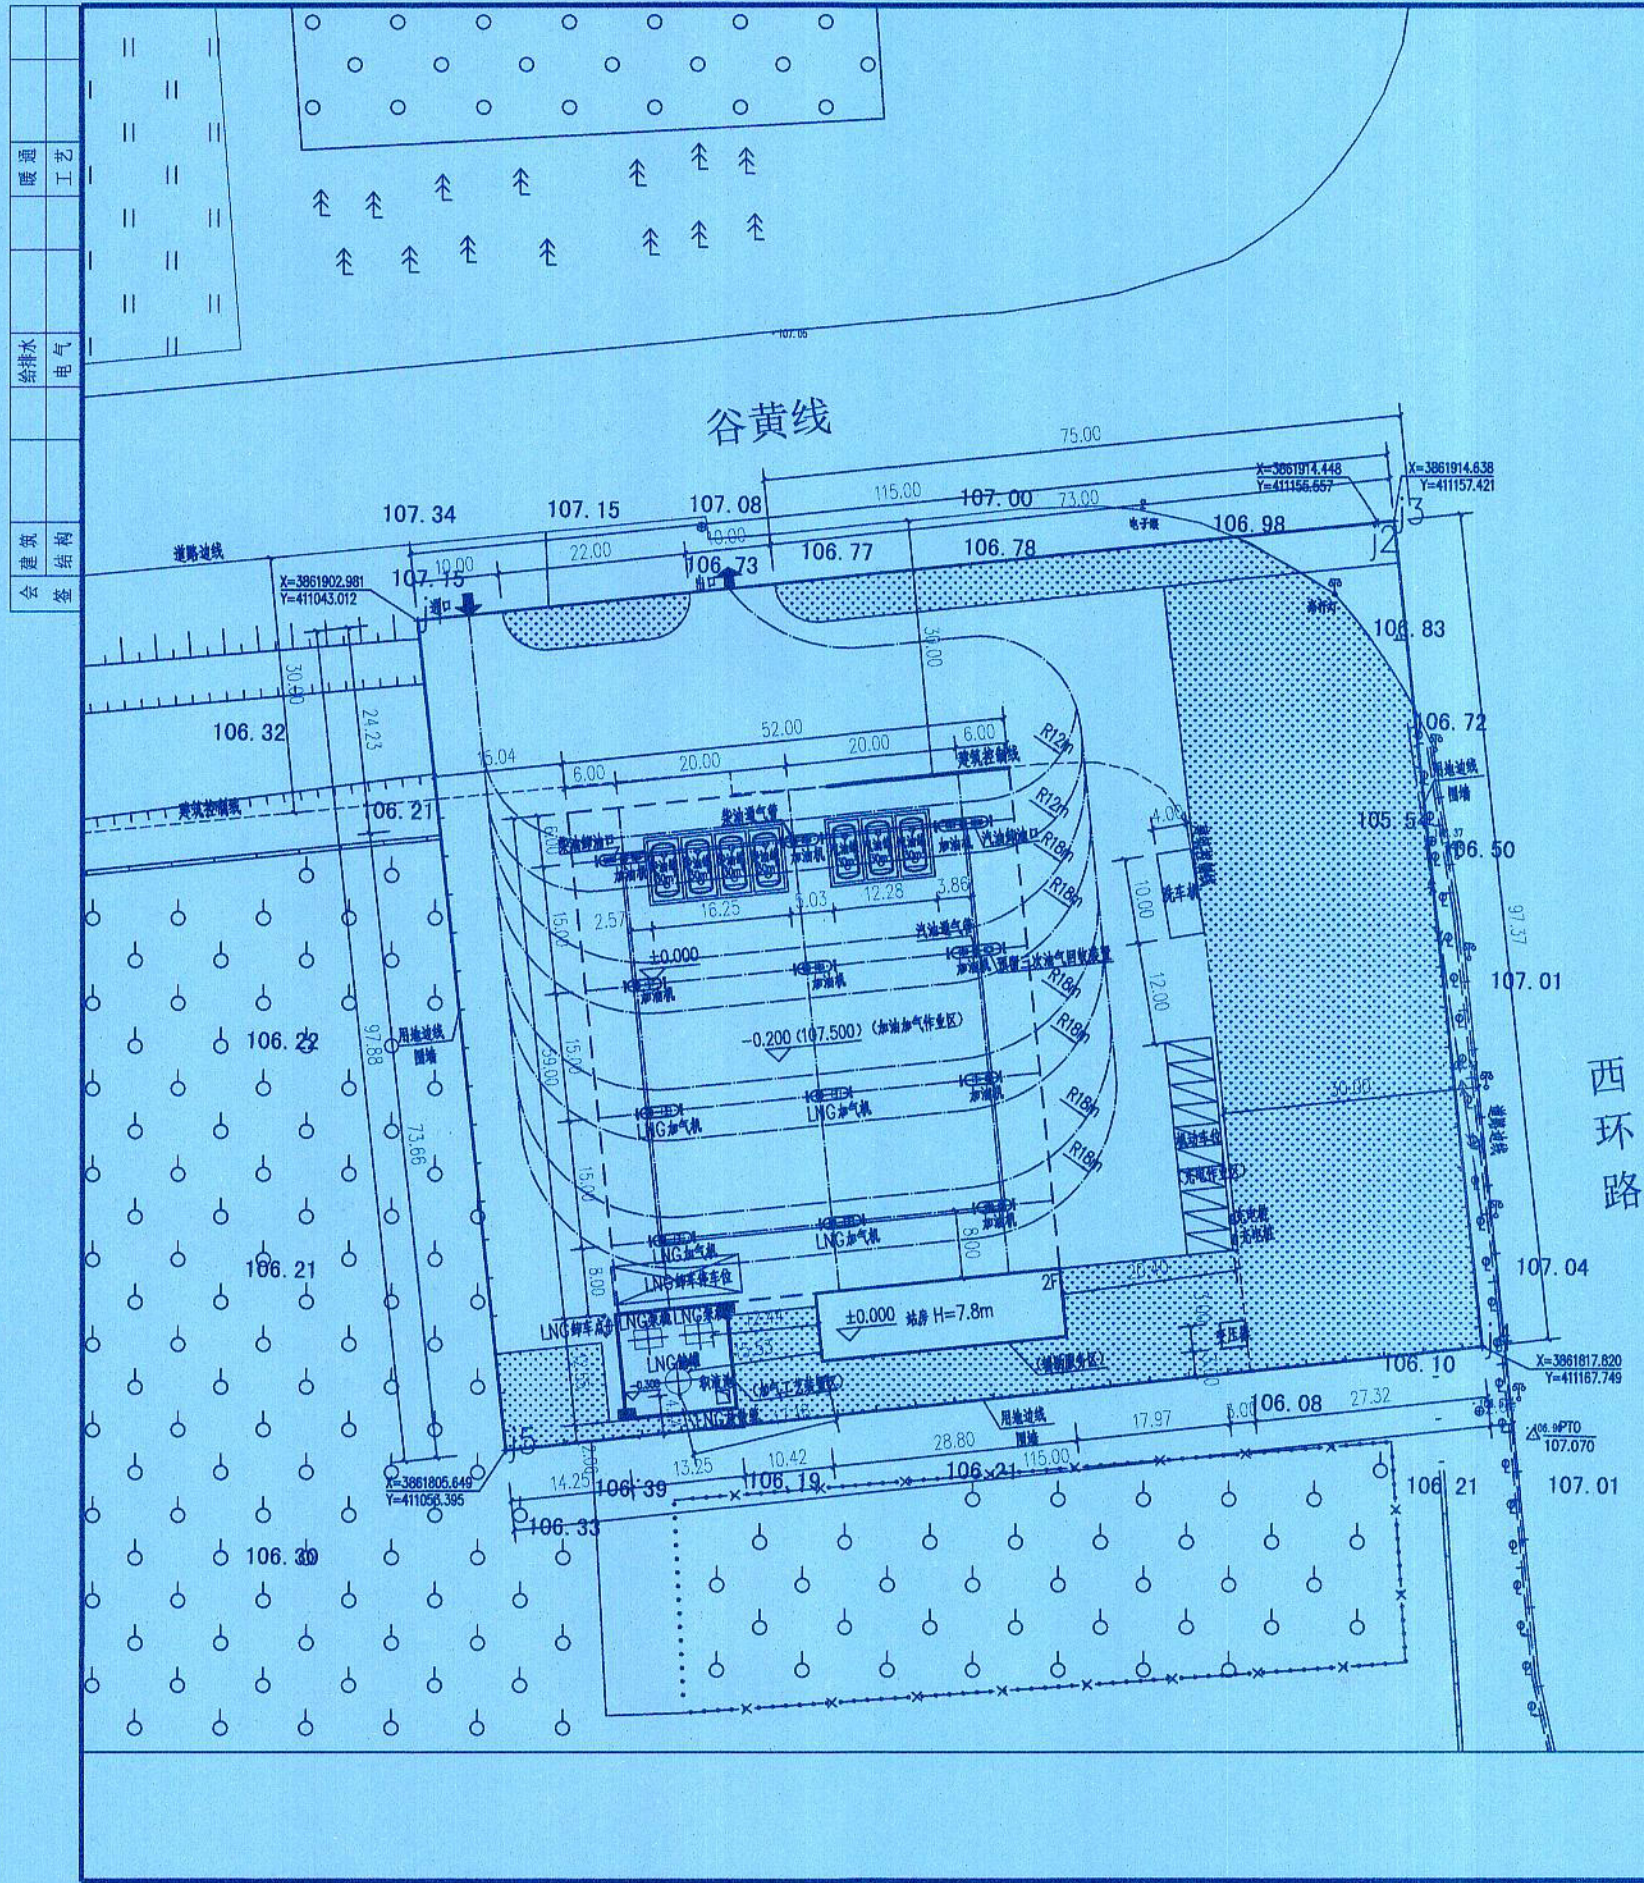

序号	项目	指标
1	站址面积	11227m ²
2	站房建筑面积	460.8m ²
3	罩棚建筑面积	1860m ²
4	罩棚建筑面积	1860m ²
5	建筑物总占地面积	2090.4m ²
6	总建筑面积	2320.8m ²
7	绿化面积	3628.3m ²
8	绿化率	18.6%
9	容积率	0.32
10	绿地率	32.3%
11	机动车位	8个
12	充电车位	2个

名称	规格型号	单位	数量	基底尺寸 (m)	基底面积 (m ²)	总建筑面积 (m ²)
站房	28.8mX8.0mX2	m ²	1	长: 28.8 宽: 8.0	230.4	460.8
罩棚	59.0mX52.0m	m ²	1	长: 45.7 宽: 40.7	1860.0	1860.0
罩棚	30m ²	座	7			
加油机		台	8			
LNG储罐	60m ³	台	1			
LNG泵机		台	2			
LNG加气机		台	4			
充电桩		台	2			
洗车机	10.0mX4.0m	台	1			
配套机械车位		个	8			
充电车位		个	2			
合计					2090.4	2320.8

设计说明

1、本图设计依据《建筑设计防火规范》(GB50016-2014) (2018年版);
《汽车加油加气加氢站技术标准》(GB50156-2021);
2、本项目为加油、LNG加气及充电合建站。加油部分设置油罐7座,容积均为30m³ (其中4座3汽); 8台加油机, 加气部分设置4台LNG加气机, 1座60m³ LNG立式储罐, 2套LNG泵机, 充电部分设置2台充电桩, 充电桩分为预留, 根据《汽车加油加气加氢站技术标准》(GB50156-2021) 的规定, 该站为一类站。
3、根据企业要求, 故本设计将加油加气站房地面和加油/加气岛的标高确定为±0.000, 房外及罩棚下行车路面确定为-0.200, 并以0.5%的坡度坡向公路排水边沟。
4、站内消防设施布置、消防安全距离等严格遵守规范要求。
5、图中尺寸标注单位为: m。
6、本图所示站区出入口位置应根据实际规定调整。



中北工程设计咨询有限公司
ZhongBei Engineering Design Consulting Co., Ltd.
TEL: 029-81882268

备注栏

本图版权属于中北工程设计咨询有限公司所有, 除本工程外对本图的任何其它用途和复制, 必须获得本公司的书面许可。

THE COPYRIGHT OF THIS DRAWING IS RETAINED BY ZhongBei Engineering Design Consulting Co., Ltd. ANY USE OR REPRODUCTION OF THE DRAWING WITHOUT THE WRITTEN CONSENT OF THE DRAWING MUST BE OBTAINED BEFORE.

单位名称: 中北工程设计咨询有限公司

证书编号: A261003719

业务范围: 化工石油医药行业

城乡规划编制文件专用章

单位名称: 中北工程设计咨询有限公司

证书编号: 自资规甲字21610468

资质等级: 甲级

温县悦悦能源有限公司

温县悦悦能源有限公司 一级注册建筑师

姓名: 葛志贤

注册号: 6100371-004

有效期: 至2023年12月

规划总平面布置图

类别	签名	日期
审定	葛志贤	
审核	王峰	
工程负责		
工种负责		
校对	王峰	
设计	王峰	
制图	王峰	
工程号		图别
出图日期	2023.06	图号 ZT-01