




温县顺心居（古温新家园）总平面规划图(变更后)

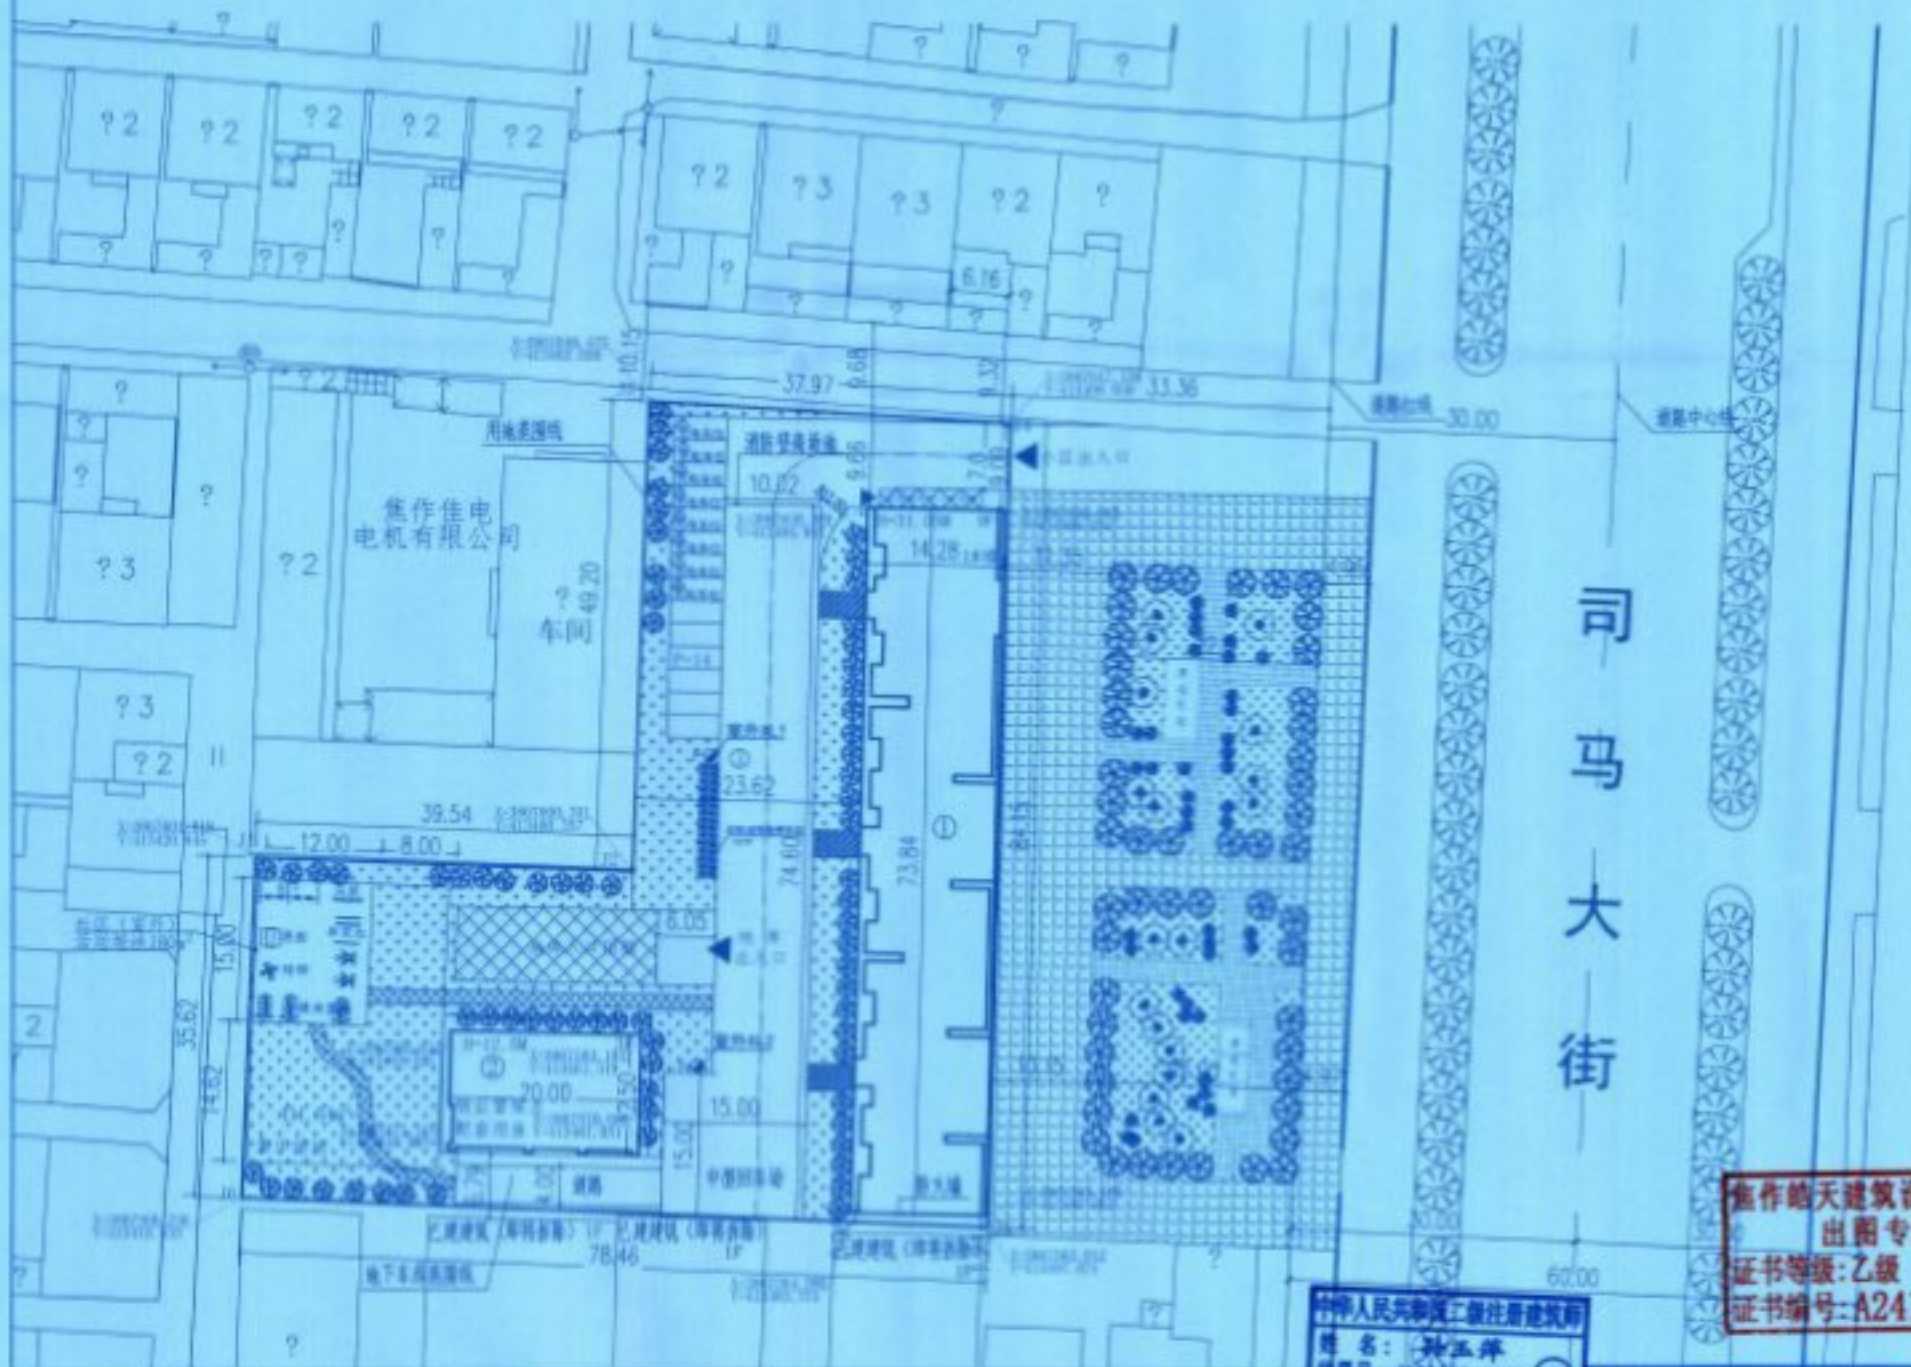

序号	名称	单位	数量
1	总建筑面积	m ²	4654.4
2	地上总建筑面积	m ²	12358.8
3	地下总建筑面积	m ²	8542.58
4	住宅	m ²	6322.40
5	商业	m ²	1942.03
6	配电房	m ²	13.15
7	便民商店	m ²	153.7
8	居民服务站	m ²	111.27
9	物业管理用房	m ²	108.91
10	其它	m ²	82.16
11	地下停车位	个	3106.28
12	地上停车位	个	1474.34
13	其它	m ²	1080.13
14	配电	m ²	581.81
15	架空地下室	m ²	581.81
16	商业面积占比总建筑面积比	%	22.73
17	计容积率面积	m ²	9262.52
18	容积率	—	1.99
19	建筑占地面积	m ²	1296.12
20	建筑密度	%	27.85
21	绿地率	%	31.42
22	绿地面积	m ²	1462.42
23	其中	m ²	411.54
24	其中	m ²	180.0
25	其中	m ²	870.58
26	非机动车停车位	个	79
27	其中	个	14
28	其中	个	65
29	非机动车停车位	个	165
30	其中	个	15
31	其中	个	150
32	充电桩	个	79
33	充电桩	个	8
34	充电桩	个	71
35	充电桩	个	56
36	充电桩	个	56
37	充电桩	个	0
38	充电桩	个	56
39	充电桩	个	32.38
40	充电桩	个	224

序号	名称	单位	数量
1	总建筑面积	m ²	4654.4
2	地上总建筑面积	m ²	12358.8
3	地下总建筑面积	m ²	8542.58
4	住宅	m ²	6322.40
5	商业	m ²	1942.03
6	配电房	m ²	13.15
7	便民商店	m ²	153.7
8	居民服务站	m ²	111.27
9	物业管理用房	m ²	108.91
10	其它	m ²	82.16
11	地下停车位	个	3106.28
12	地上停车位	个	1474.34
13	其它	m ²	1080.13
14	配电	m ²	581.81
15	架空地下室	m ²	581.81
16	商业面积占比总建筑面积比	%	22.73
17	计容积率面积	m ²	9262.52
18	容积率	—	1.99
19	建筑占地面积	m ²	1296.12
20	建筑密度	%	27.85
21	绿地率	%	31.42
22	绿地面积	m ²	1462.42
23	其中	m ²	411.54
24	其中	m ²	180.0
25	其中	m ²	870.58
26	非机动车停车位	个	79
27	其中	个	14
28	其中	个	65
29	非机动车停车位	个	165
30	其中	个	15
31	其中	个	150
32	充电桩	个	79
33	充电桩	个	8
34	充电桩	个	71
35	充电桩	个	56
36	充电桩	个	56
37	充电桩	个	0
38	充电桩	个	56
39	充电桩	个	32.38
40	充电桩	个	224

图例

新建建筑	新建道路
用地红线	地面停车位
场地铺装	入口标识
室外绿化	消防登高场地

焦作皓天建筑设计有限公司
证书编号: A241011649

姓名	职务	签字	姓名	职务	签字
孙玉萍	项目负责人	孙玉萍	孙玉萍	设计	孙玉萍
孙玉萍	专业负责人	孙玉萍	孙玉萍	设计	孙玉萍

项目名称	温县顺心居（古温新家园）	设计号	
工程名称	总平面规划图	阶段	施工
图名	总平面规划图(变更后)	图号	01
日期	2024.04		

