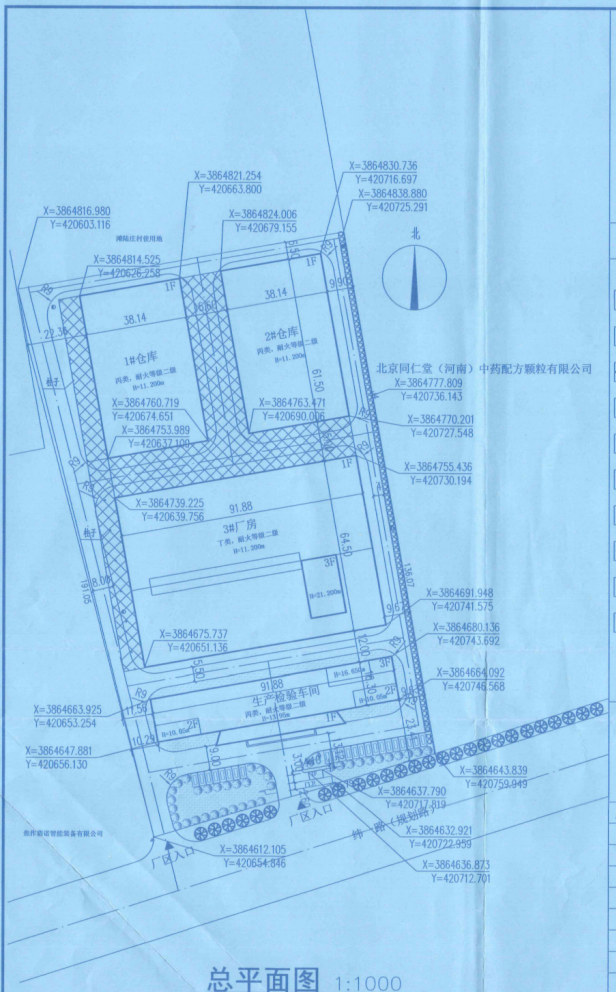

总平面图 1:1000

N

0 10 20 30 40 50m

1:1000

图例

- 新建建筑
- 现状建筑
- 规划边界线
- 规划出入口
- 消火栓
- 绿地
- 现状建筑
- 道路红线
- 小型机动车停车位
- 钢结构雨蓬

综合技术经济指标

项目	单位	数值	备注
规划用地面积	m²	24033.7	约36.05亩
建构筑物占地面积	m²	15892.14	
计容建筑面积	m²	29287.25	
实际总建筑面积	m²	18960.26	
建筑密度	%	66.12	≥60%
容积率		1.22	≥1.20
绿地率	%	6.41%	
机动车停车位	个	23	其中5个设置机动车充电桩

备注

1. 按照业主方提供本项目的地形图、火灾危险性类别及建筑面积等相关内容，并依据《建筑设计防火规范（GB50016-2014）2018版》、《建筑防火通用规范（GB 55037-2022）》和《工业企业总平面设计规范（GB50187-2012）》及相关要求对本项目进行规划设计。
2. 图中尺寸标注：新建建筑物为墙外壁尺寸，图中所有标注单位为米。
3. 该项目所有规划建筑耐火等级不得低于二级。
4. 本规划仅为规划建筑位置布局，内部场地和环境形态仅为示意，以最终实施方案为准。
5. 建筑物层高超过8米的，在计算容积率是该层建筑面积加倍计算。
6. 规划思路：以合理性和安全性为指导，对建筑规划布局整体把控，沿场地周边设置消防环路，实现分区合理，保证道线畅通，东、北各设置一处消防出入口，并设置共计三处消火栓，以确保消防车辆可顺利到达建筑周边，保证厂区消防安全，创造方便、实用、安全的生产空间。

建构筑物一览表

序号	名称	占地面积（m²）	计容建筑面积（m²）	实际建筑面积（m²）	层数	备注
1	1#仓库	2345.61	4691.22	2345.61	1层	层高大于8米
2	2#仓库	2345.61	4691.22	2345.61	1层	层高大于8米
3	3#厂房	5926.26	12143.01	6507.24	1层	局部层高大于8米
4	生产检验车间	1753.68	4403.82	4403.82	3层	
5	门卫	53.78	50.18	50.18	1层	
6	钢结构雨蓬	3467.20	3307.80	3307.80	1层	
	合计	15892.14	29287.25	18960.26		

备注 COMMENTS

设计单位 DESIGN INSTITUTE

广州博厦建筑设计研究院有限公司
GUANGZHOU BOSHA ARCHITECTURAL DESIGN INSTITUTE CO.,LTD.

证书 CERTIFICATE：建筑工程设计甲级；给水、排水、绿道、道路、园林、人防工程设计乙级 证书编号：A244007828
城乡规划编制甲级资质证书编号：自资规甲字21440265

建设单位 Client	河南绿沃农业发展有限公司	
工程名称 Project Name	河南绿沃农业发展有限公司建设特色农产品深加工项目	
子项名称 Sub-Project		
工程编号 Project No.		子项编号 Sub-Project No.
审定 Approved by	宋荣	
审核 Verified by	原树宾	
项目负责人 Project manager	原树宾	
专业负责人 Professional manager	张婕	
校对 Checked by	张婕	
设计 Designed by	张婕	
制图 Drawn by	张婕	
图名 Drawing Title	总平面图	
专业 Discipline	规划	阶段 Stage 施设
版次 Version No.	01	图号 Drawing No. JS-01
比例 Scale	1:1000	日期 Date 2024.03

广东省建筑工程勘察设计出图专用章 粤建勘设计出图专用章 编号：A244007828 有效期：2024年08月05日

中华人民共和国住房和城乡建设部 一级注册建筑师 姓名：原树宾 注册号：4400782-022 有效期：至2024年12月

单位出图专用章 Stamp of design unit

此图纸必须经过规划审批机构审查合格盖章并经消防审批机构门审查合格盖章后方可施工