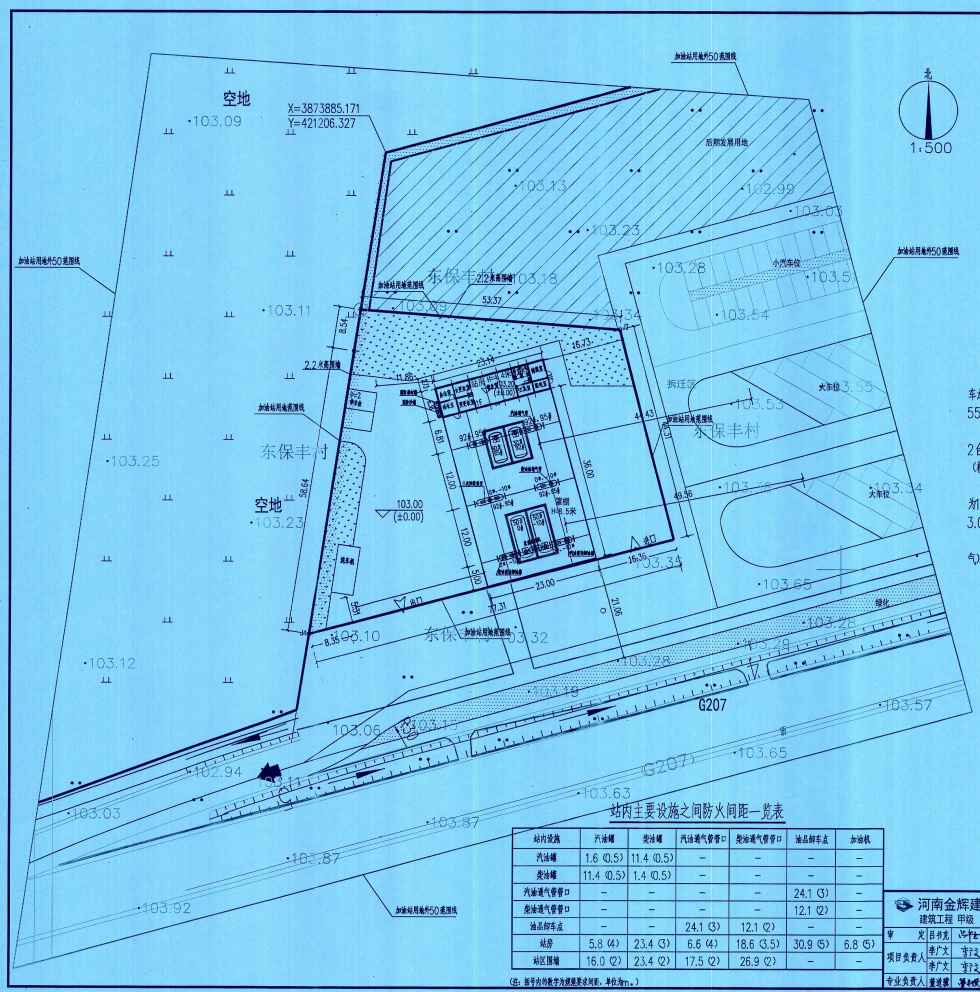

经济技术指标

项目征地面积		3499.7m²
建设用地面积		3499.7m²
用地亩数		5.2496亩
一	建筑物构占地面积	975.62m²
	站房占地面积	147.62m²
	罩棚占地面积	828.00m²
二	绿地面积	744.00m²

经济技术指标(续)

总建筑面积		730.8m²
三	站房建筑面积	147.62m²
	罩棚建筑面积	583.18m²
①	建筑密度	27.88%
②	容积率	0.21
③	绿地率	21.26%
④	停车位	2个

注：依据GB55031-2022第3.1.4条的规定，罩棚建筑面积是其柱所围空间的水平投影面积计算。站房建筑面积含保温层。

	加油机		进出口
	罩棚立柱		绿化区
	围墙		罩棚投影

1、本图设计依据：《建筑设计防火规范》(GB 50016-2014)(2018年版)、《汽车加油加气加氢站技术标准》(GB 50156-2021)、《建筑防火通用规范》(GB 55037-2022)。

2、本项目为新建加油站。加油部分拟设置2座30m³埋地汽油罐（2250mm埋地卧罐），2台四枪四油品潜泵式加油机。4台双枪双油品潜泵式加油机。新建站房和罩棚各1座。其余主要建（构）筑物及设备详见下表。充电部分设施均为预留。

3、本站汽油储罐总容积为60m³，柴油储罐总容积为50m³（折半计算），油品储罐总容积为110m³。依据《汽车加油加气站设计与施工规范》(GB50156-2012，2014年版)第3.0.9条的规定，本项目为二级加油站。

4、本设计将罩棚下行车路面标高确定为±0.000，站房室内地面标高为 0.200，加油（气）岛面面标高为0.200。

5、站区地面（除罩棚下路面及停车位外）以0.5%的坡度坡向站外公路排水边沟。

6、本站消防设施布置、防火安全距离等严格遵守规范的相关要求。

7、图中标注单位：尺寸为m，标高为m。

8、加油站内不得种植油性植物。

	名 称	规格型号		数量	备 注
1	站房	23.10X6.34	m²	147.62	单层砖体结构
2	罩棚	36.00X23.00	m²	828.00	钢筋混凝土立柱，钢网架顶棚
3	汽油储罐	30m³	座	2	双层，内钢外玻璃钢
	柴油储罐	50m³	座	2	双层，内钢外玻璃钢
4	加油机	双枪双油品潜泵式	台	4	带汽油油气回收真空泵
		四枪四油品潜泵式	台	2	
5	密闭卸油箱		座	1	带卸油油气回收管口
6	油罐通气管	高出罩棚面2米	根	4	
7			m²		
8			个		

站内主要设施之间防火间距一览表

站内设施	汽油罐	柴油罐	汽油通气管管口	柴油通气管管口	油品卸车点	加油机
汽油罐	1.6 (0.5)	11.4 (0.5)	–	–	–	–
柴油罐	11.4 (0.5)	1.4 (0.5)	–	–	–	–
汽油通气管管口	–	–	–	–	24.1 (3)	–
柴油通气管管口	–	–	–	–	12.1 (2)	–
油品卸车点	–	–	24.1 (3)	12.1 (2)	–	–
站房	5.8 (4)	23.4 (3)	6.6 (4)	18.6 (3.5)	30.9 (5)	6.8 (5)
站区围墙	16.0 (2)	23.4 (2)	17.5 (2)	26.9 (2)	–	–

(注：括号内数字为规范要求间距，单位为m。)

河南金辉建筑设计有限公司
建筑工程 甲级 证书号：A141021074

审	定	吕书玄	审	核	董建国
项目负责人		李广文	校	对	董建国
		李广文	设	计	单体师
专业负责人		董建国	制	图	单体师

建设单位	焦作焦温公路开发有限公司
工程名称	G207（原237）焦作至温县段改建工程（北侧服务区加油站）
图纸名称	总平面布置图
设计号	
图号	
施工日期	2025.04
第 1 页	共 1 张

未加盖我公司出图专用章及注册章无效

河南省公路开发有限公司 施工图一审通过
姓名：李广文
证书号：410210
有效期：2027年11月

公司地址：新乡市人民东路199号（人民路与铁西大道交叉口西南角） 联系电话：0373-5811811、5811801