

孟州市南庄镇国土空间总体规划 (2021-2035年)

草案公示

南庄镇人民政府

2025年8月

孟州市南庄镇 国土空间总体规划（2021-2035年）

一、基本情况

南庄镇隶属河南省孟州市，地处孟州市最东部，东与温县招贤乡相连，南濒黄河，西侧分别同河阳街道、大定街道、化工镇相连，北与城伯镇接壤。镇域现状有 G207 国道、S309 省道过境。还有在建的沁伊高速南北向纵穿镇域。

二、主要内容

镇域规划范围：南庄镇镇域行政辖区范围，包括 28 个行政村，总面积 47.84 平方公里。

规划期限为 2021 年-2035 年。规划基期为 2020 年，近期至 2025 年，远期待至 2035 年，远景展望至 2050 年。

总体定位：面向全球的皮革皮毛产业绿色智造和时尚消费中心、黄河流域以皮革皮毛产业文化为特色的休闲旅游目的地。

严格落实上级下达的南庄镇耕地和永久基本农田保护目标任务，守住耕地保护红线和粮食安全底线。严格落实上位规划确定的南庄镇城镇开发边界，引导城镇建设。

三、项目保障


衔接上级规划，制定近期国土开发、保护、修复、整治项目及用地安排实施计划。统筹安排交通、能源、电力、民生、产业、生态等工程。

附图


1. 区位图
2. 镇域国土空间总体格局规划
3. 镇域国土空间控制线规划图
4. 镇域国土空间规划分区图

南庄镇国土空间总体规划（2021-2035年）


区位图

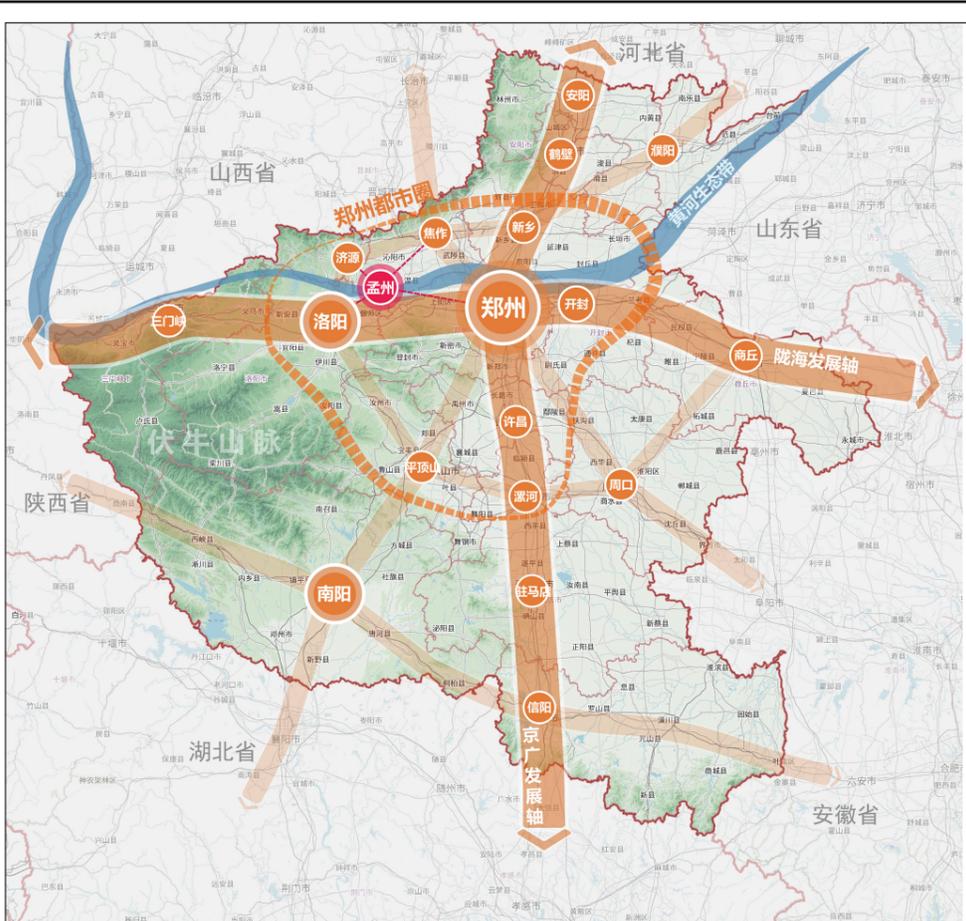

孟州市在河南省的区位

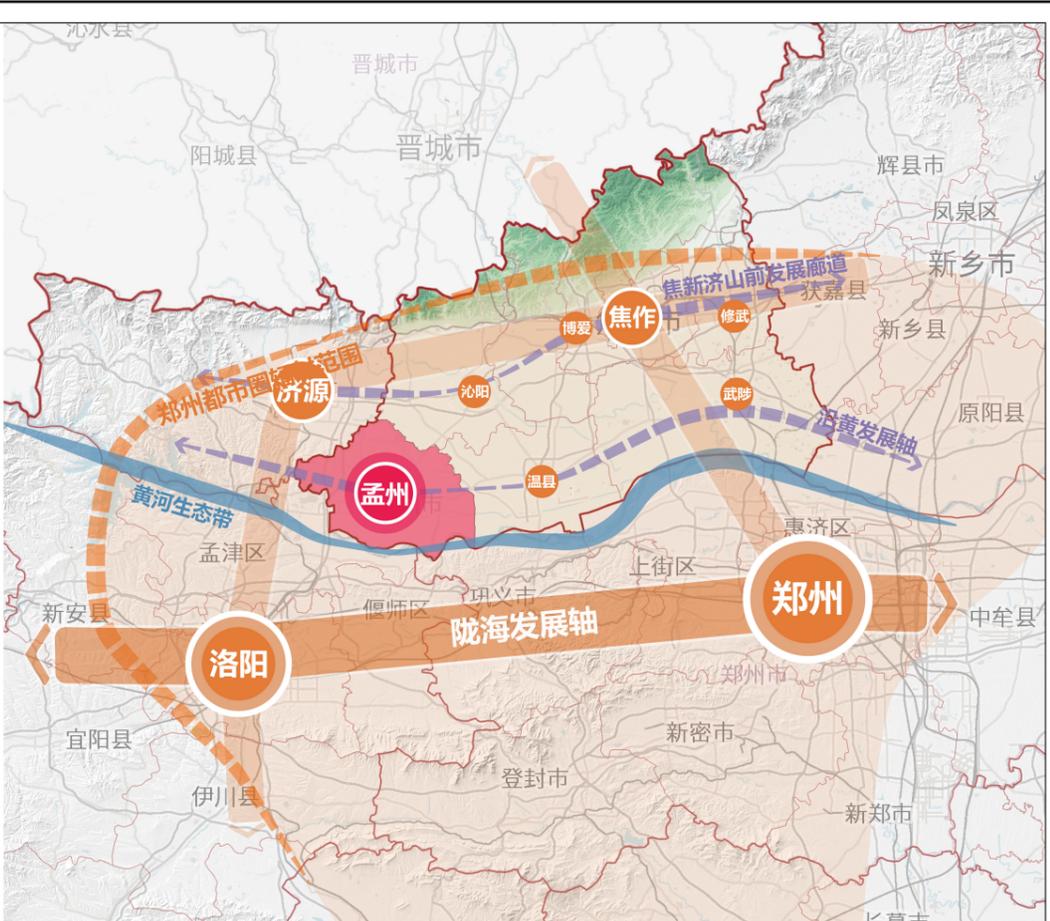


孟州市在焦作市的区位

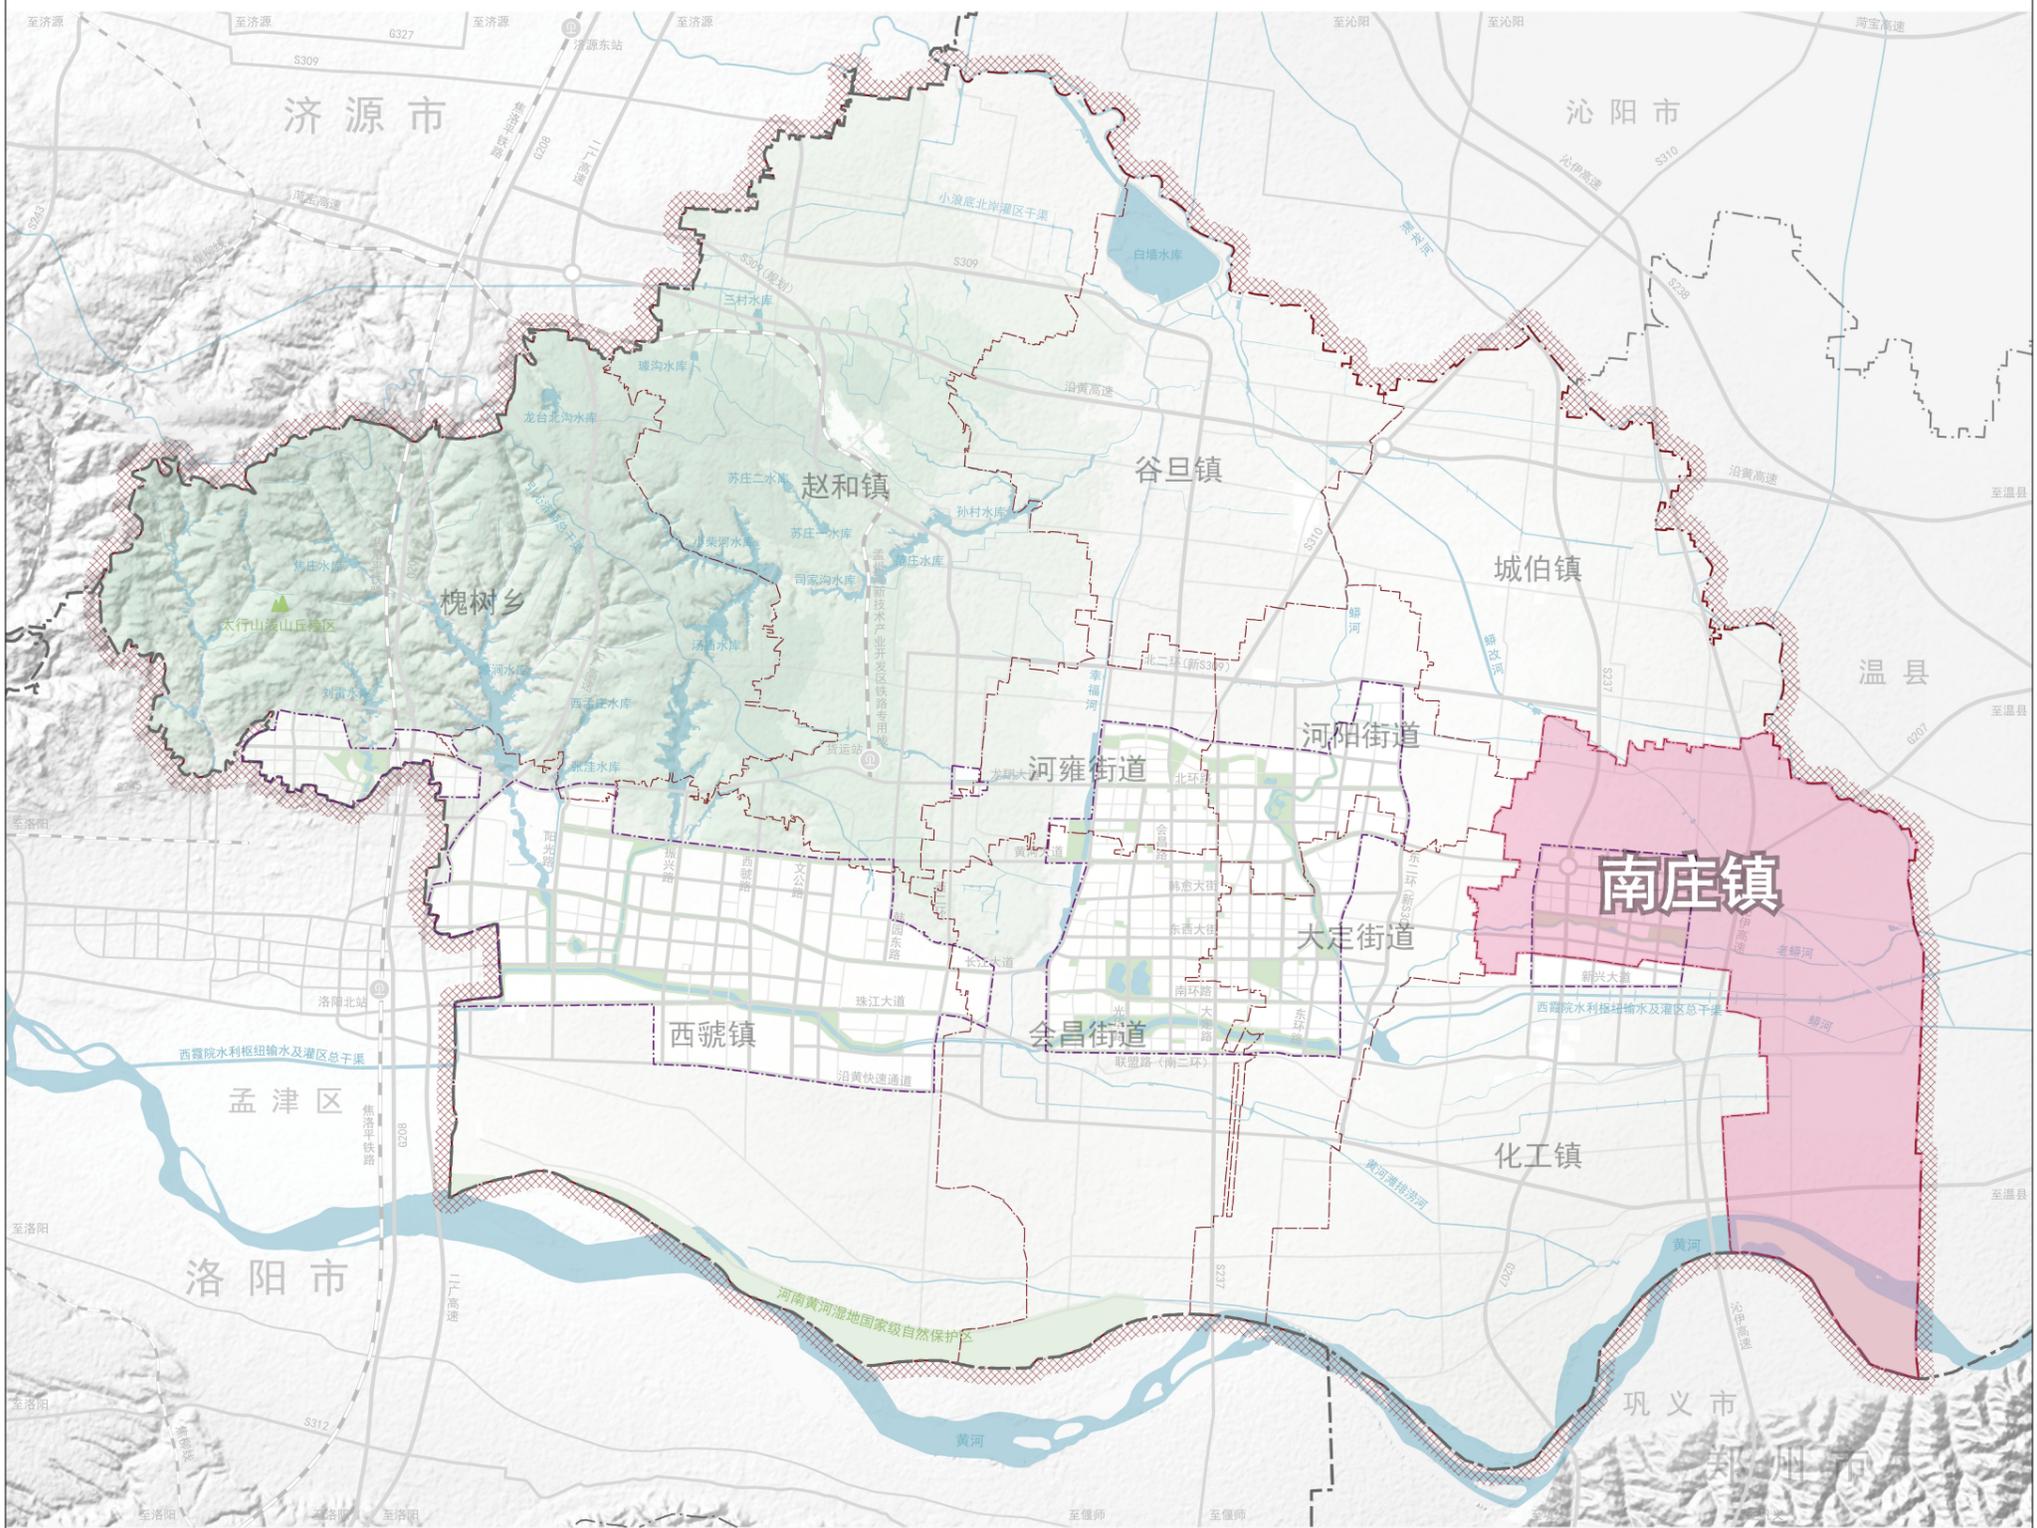

南庄镇在孟州市的区位

南庄镇国土空间总体规划（2021-2035年）

镇域国土空间总体格局规划图


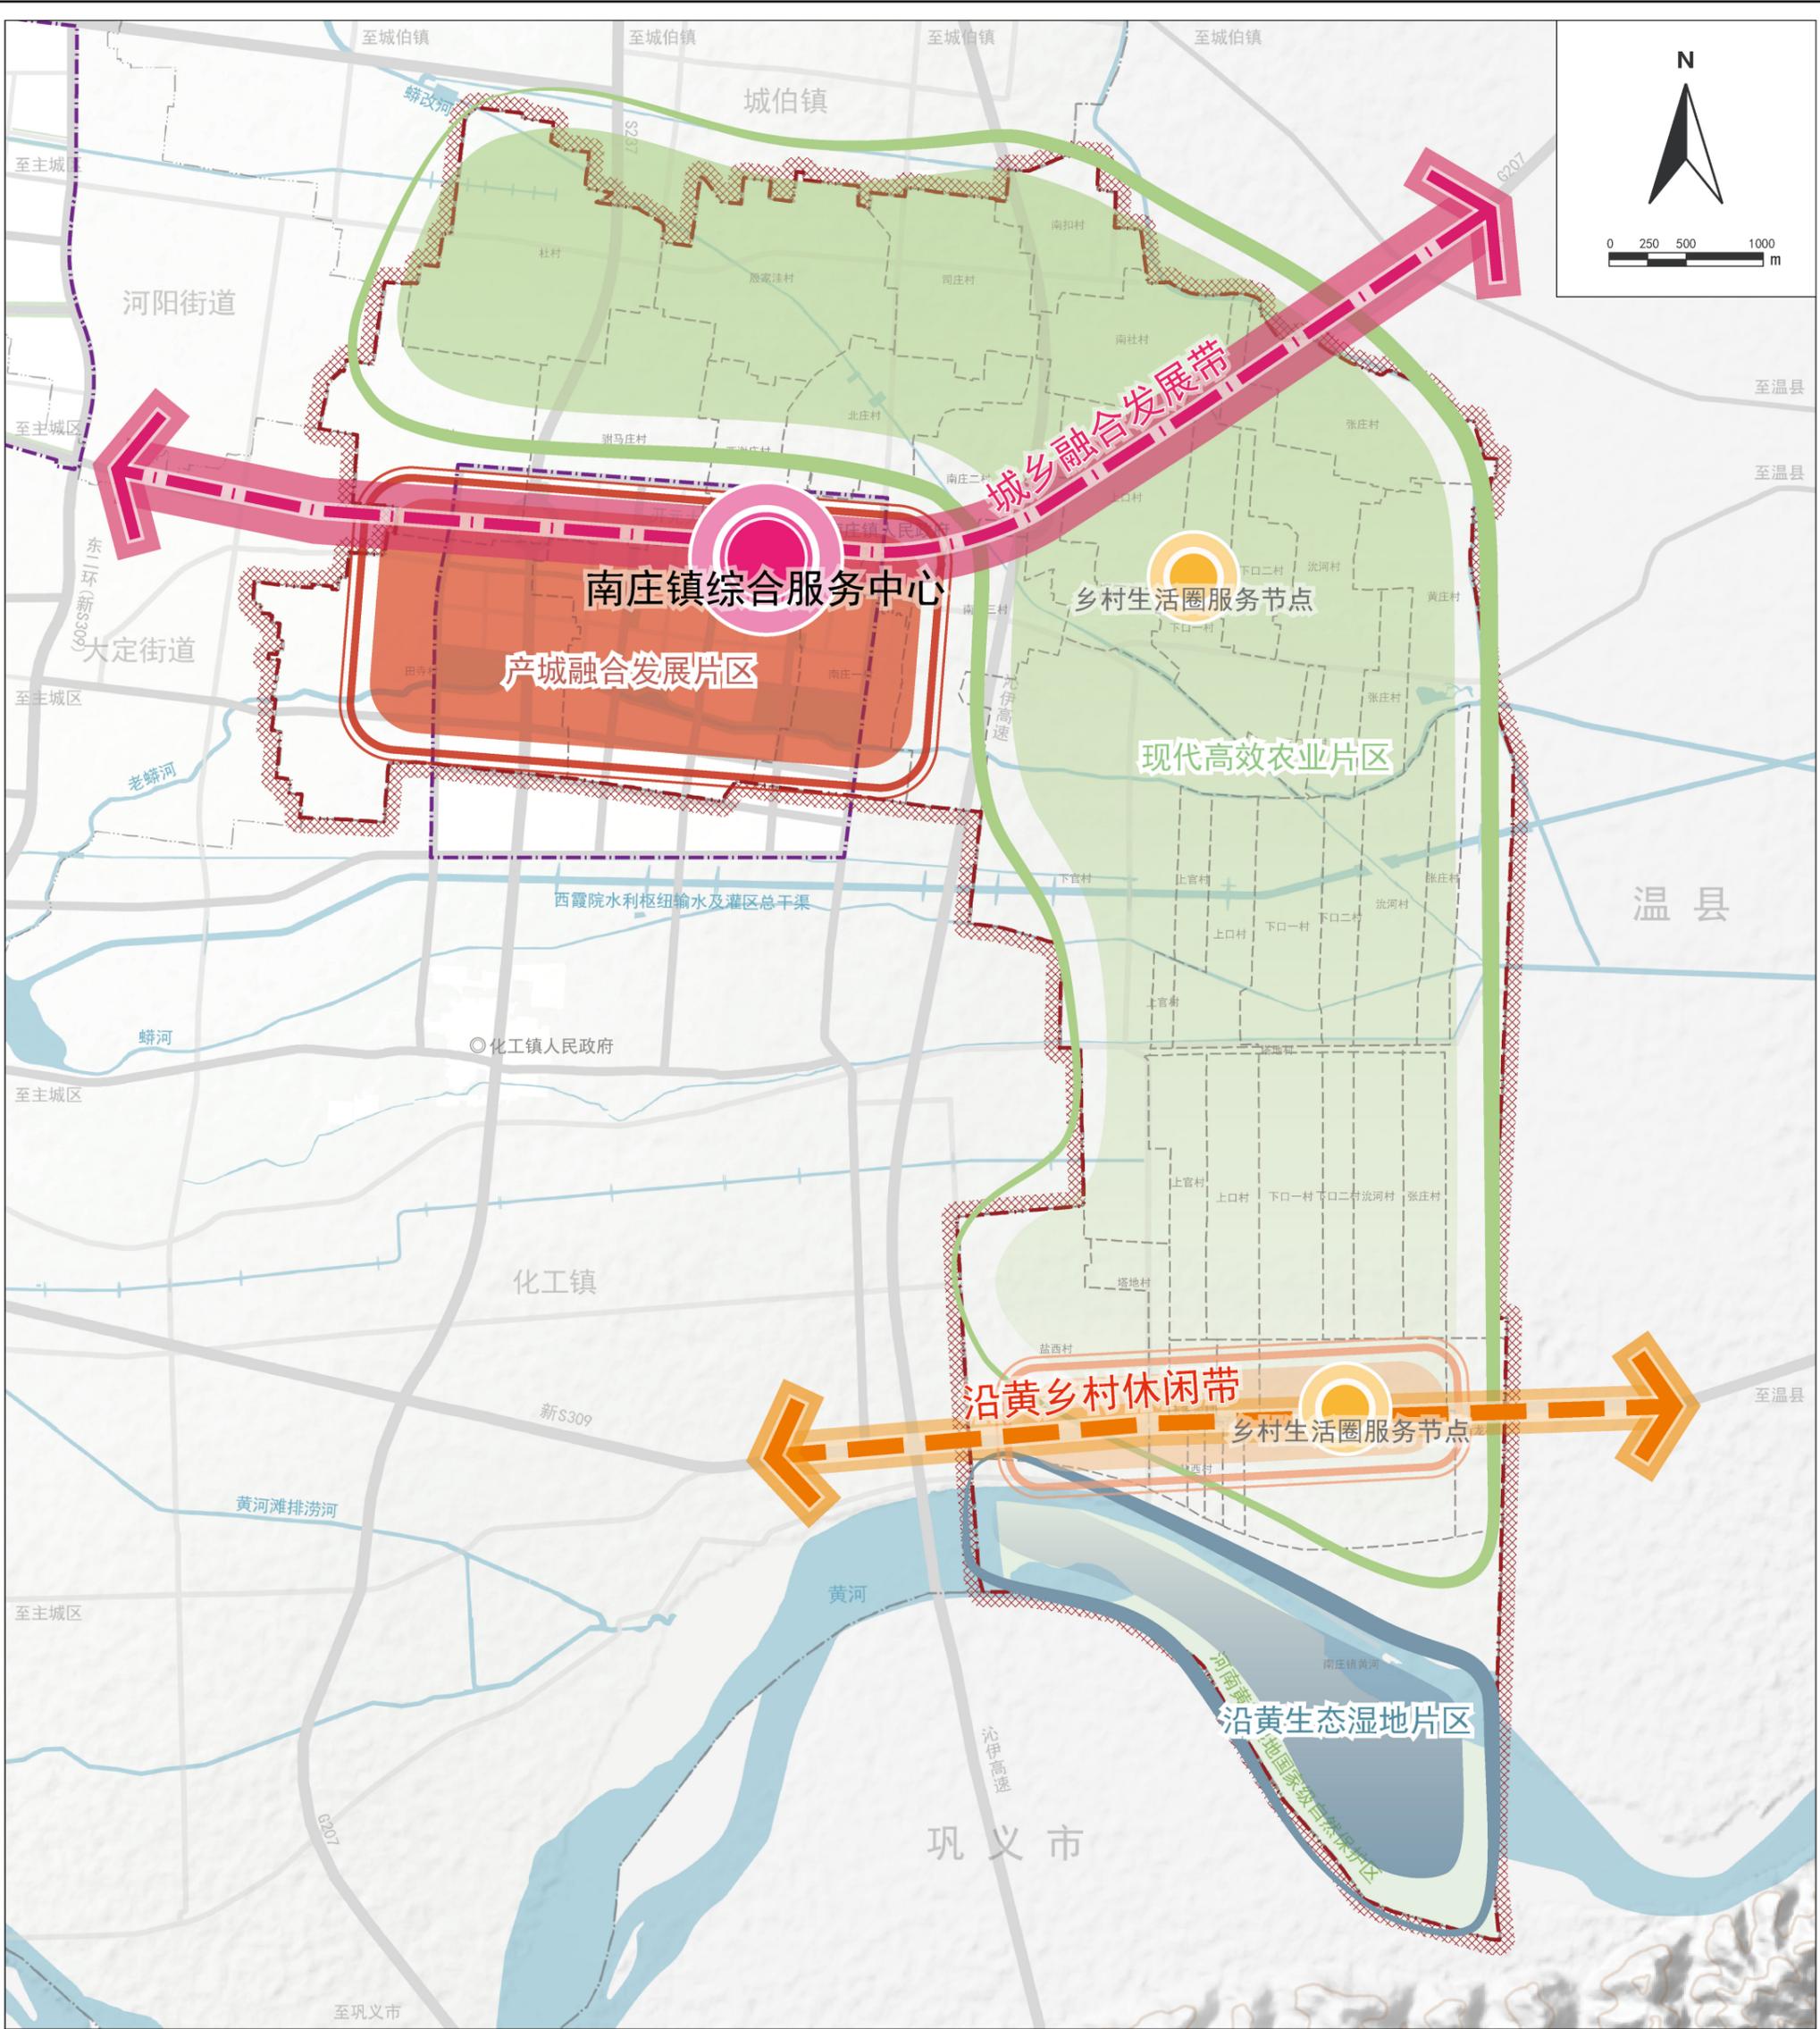


图例

- | | | |
|-----------------|-----------|------------|
| 综合服务中心 | 骨干路网 | 县(市、区)界 |
| 孟东联系拓展轴 | 铁路 | 乡(镇)界 |
| 镇村融合发展带、沿黄乡村休闲带 | 南庄镇人民政府驻地 | 村界 |
| 现代高效农业片区 | 其他乡镇级政府驻地 | 孟州市中心城区范围线 |
| 沿黄生态湿地片区 | 南庄镇界 | |
| 水系 | 市(地)界 | |

南庄镇国土空间总体规划（2021-2035年）

镇域国土空间控制线规划图

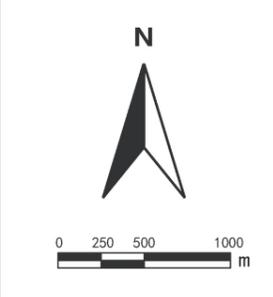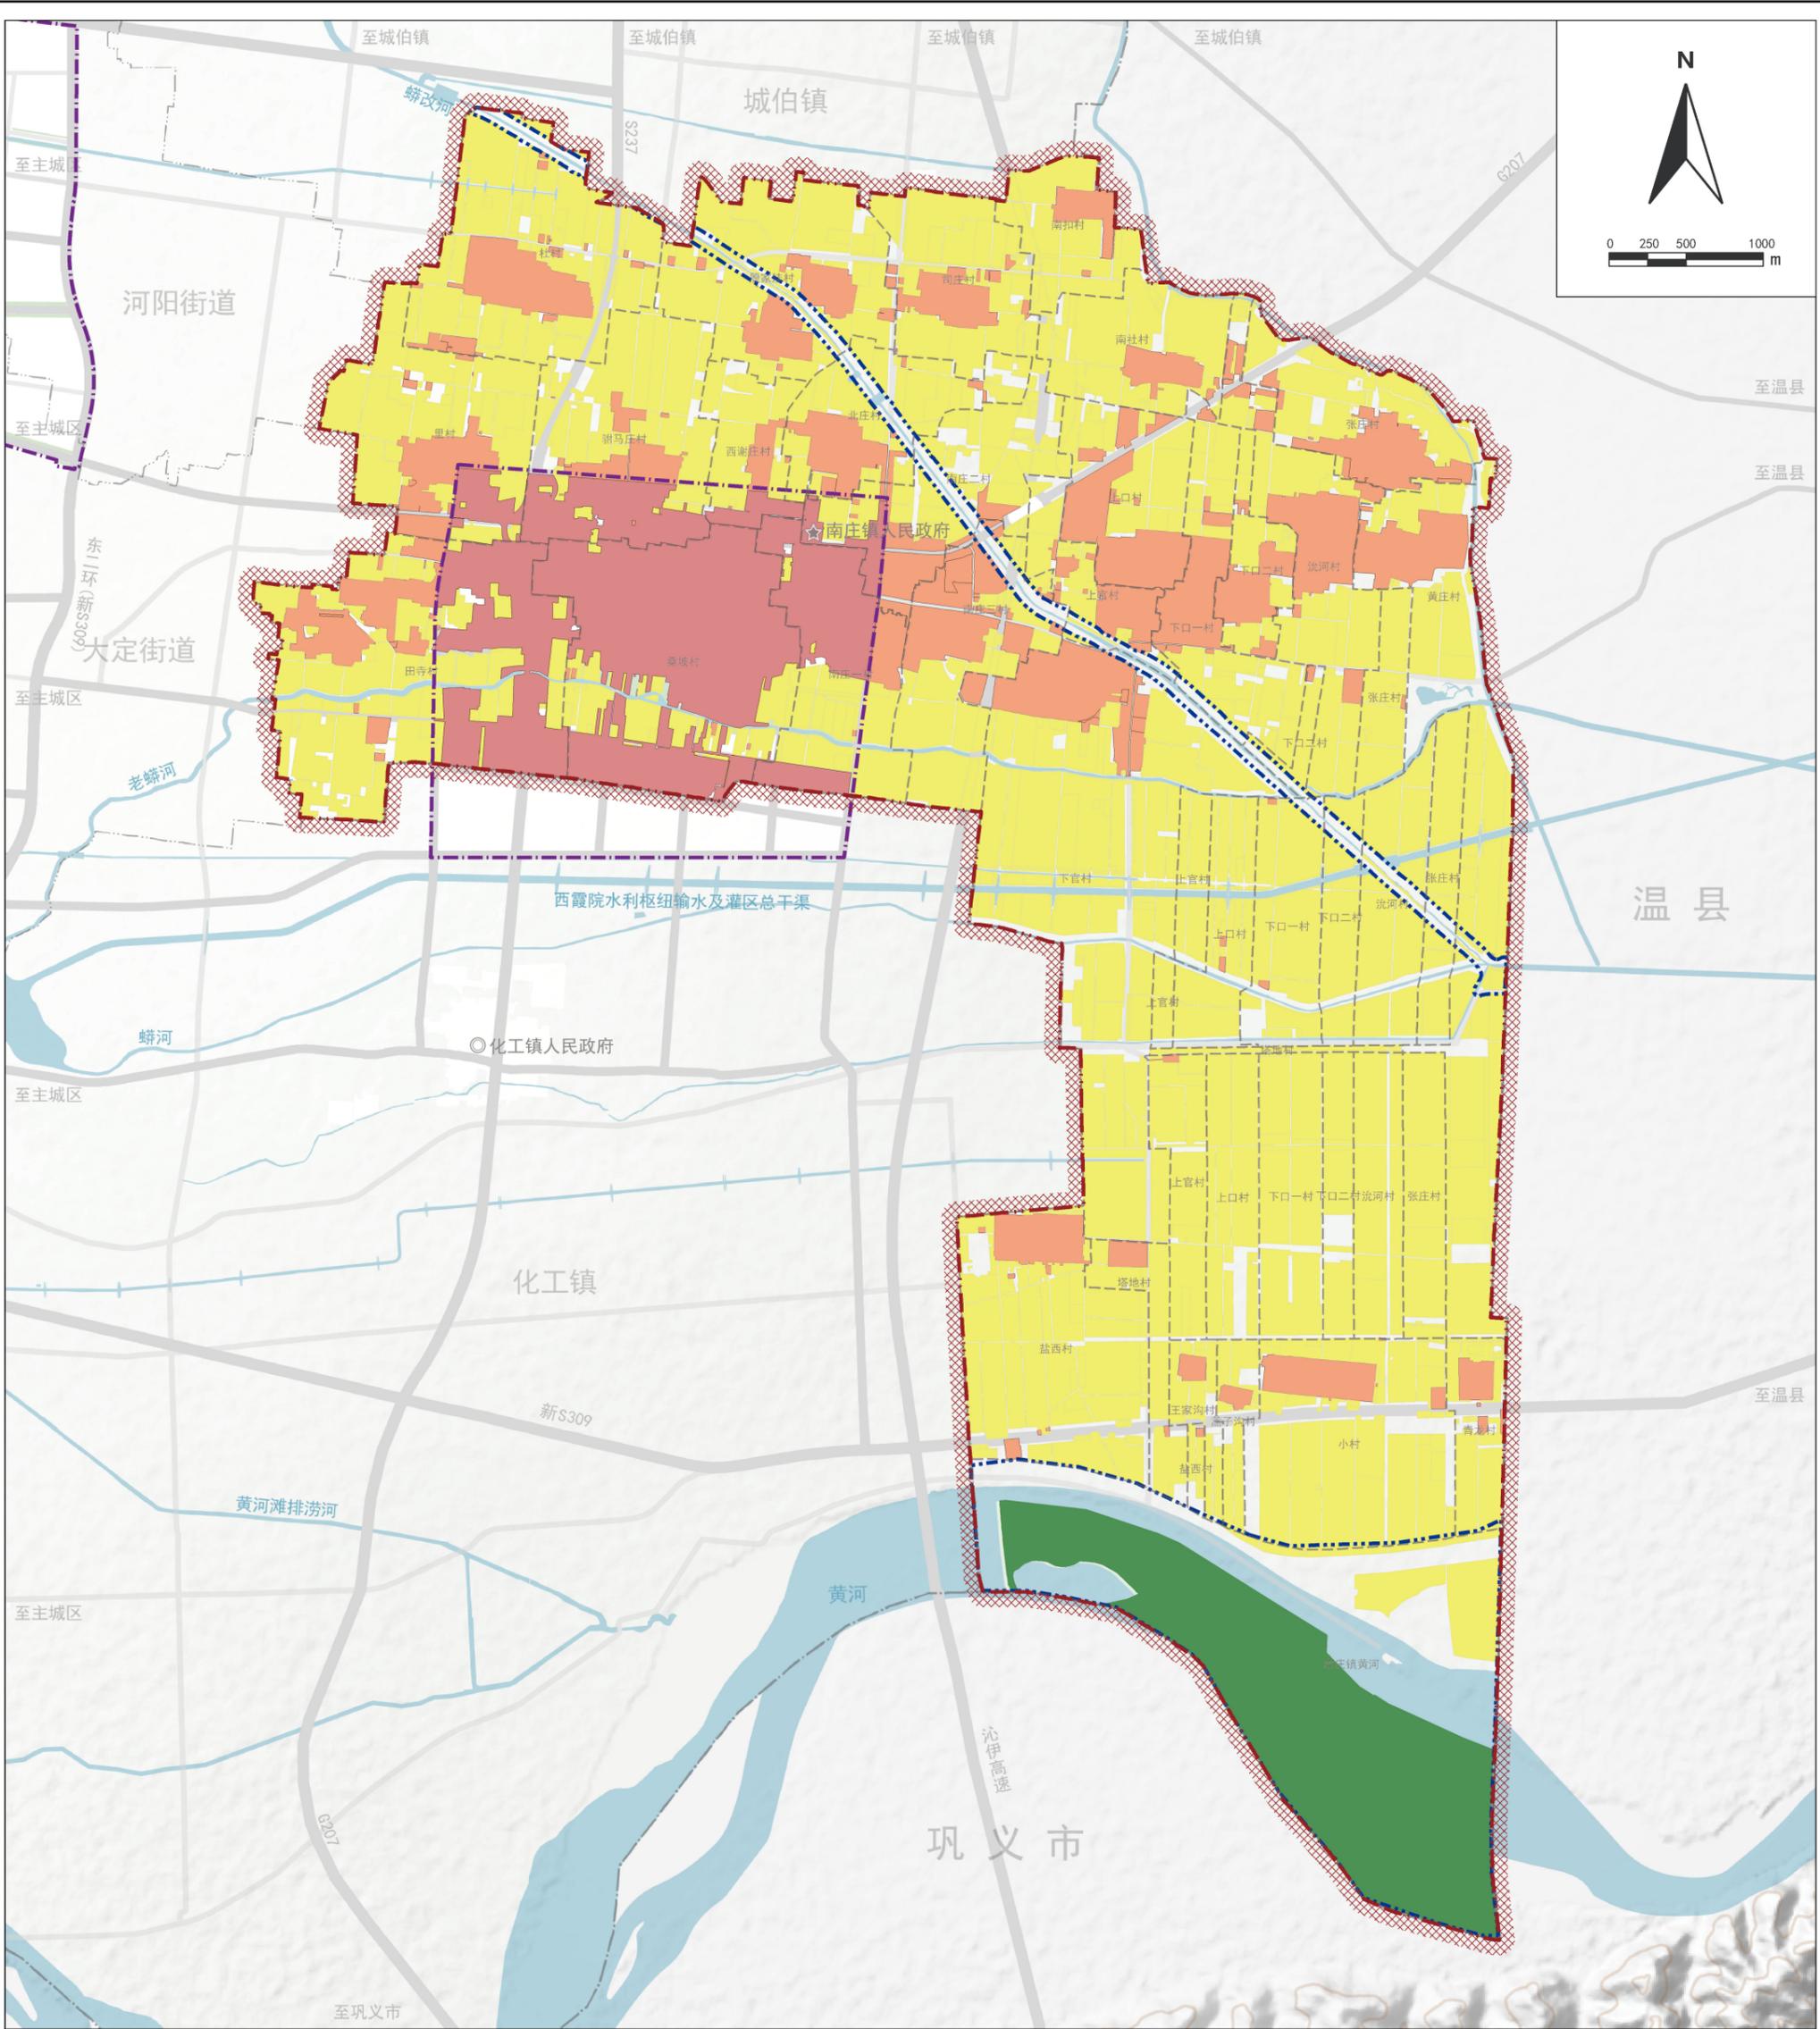


图例

- | | | |
|-----------|-----------|------------|
| 耕地和永久基本农田 | 骨干路网 | 县（市、区）界 |
| 生态保护红线 | 铁路 | 乡（镇）界 |
| 城镇开发边界 | 南庄镇人民政府驻地 | 村界 |
| 村庄建设边界 | 其他乡镇级政府驻地 | 孟州市中心城区范围线 |
| 洪涝风险控制线 | 南庄镇界 | |
| 水系 | 市（地）界 | |

南庄镇国土空间总体规划（2021-2035年）

镇域国土空间规划分区图

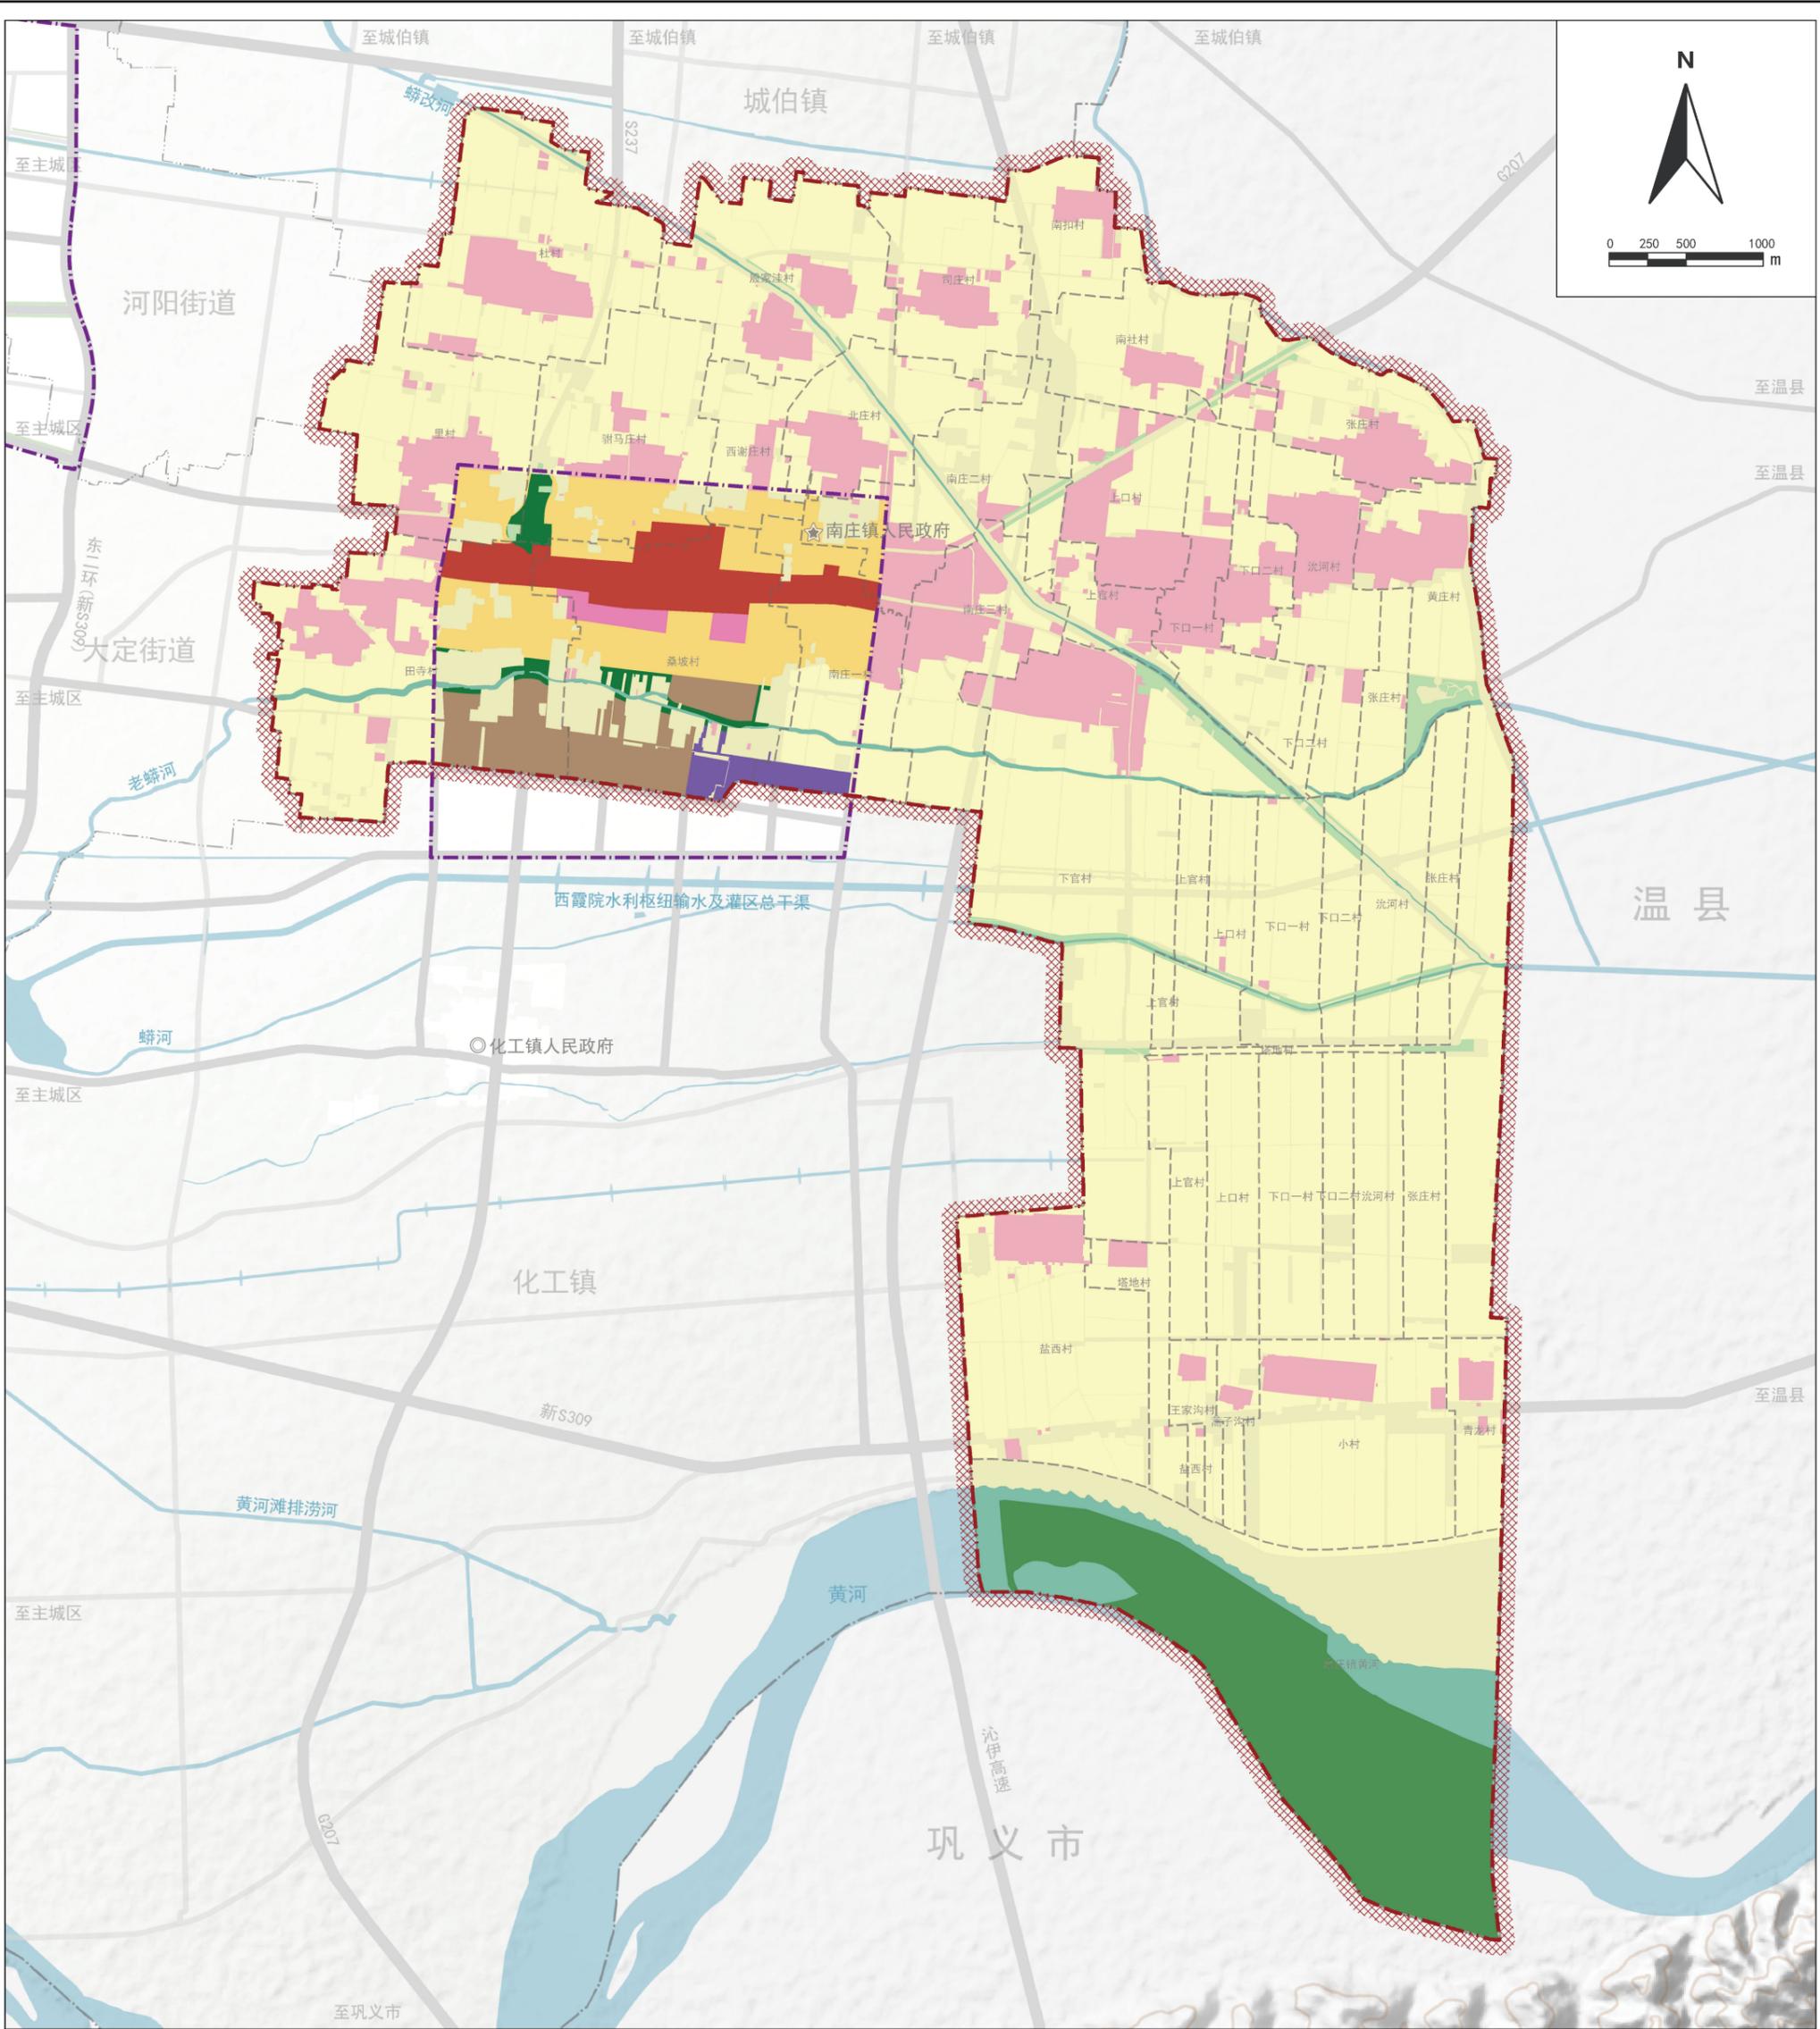

图例

- | | | | |
|-------|-------|-----------|------------|
| 居住生活区 | 村庄建设区 | 水域 | 市（地）界 |
| 综合服务区 | 一般农业区 | 骨干路网 | 县（市、区）界 |
| 商业商务区 | 林业发展区 | 铁路 | 乡（镇）界 |
| 工业发展区 | 农田保护区 | 南庄镇人民政府驻地 | 村界 |
| 物流仓储区 | 生态保护区 | 其他乡镇级政府驻地 | 孟州市中心城区范围线 |
| 绿地休闲区 | 生态控制区 | 南庄镇界 | |