


温县人民大街向南延伸拓宽改造工程
(含东方红广场西侧旧城改造项目)

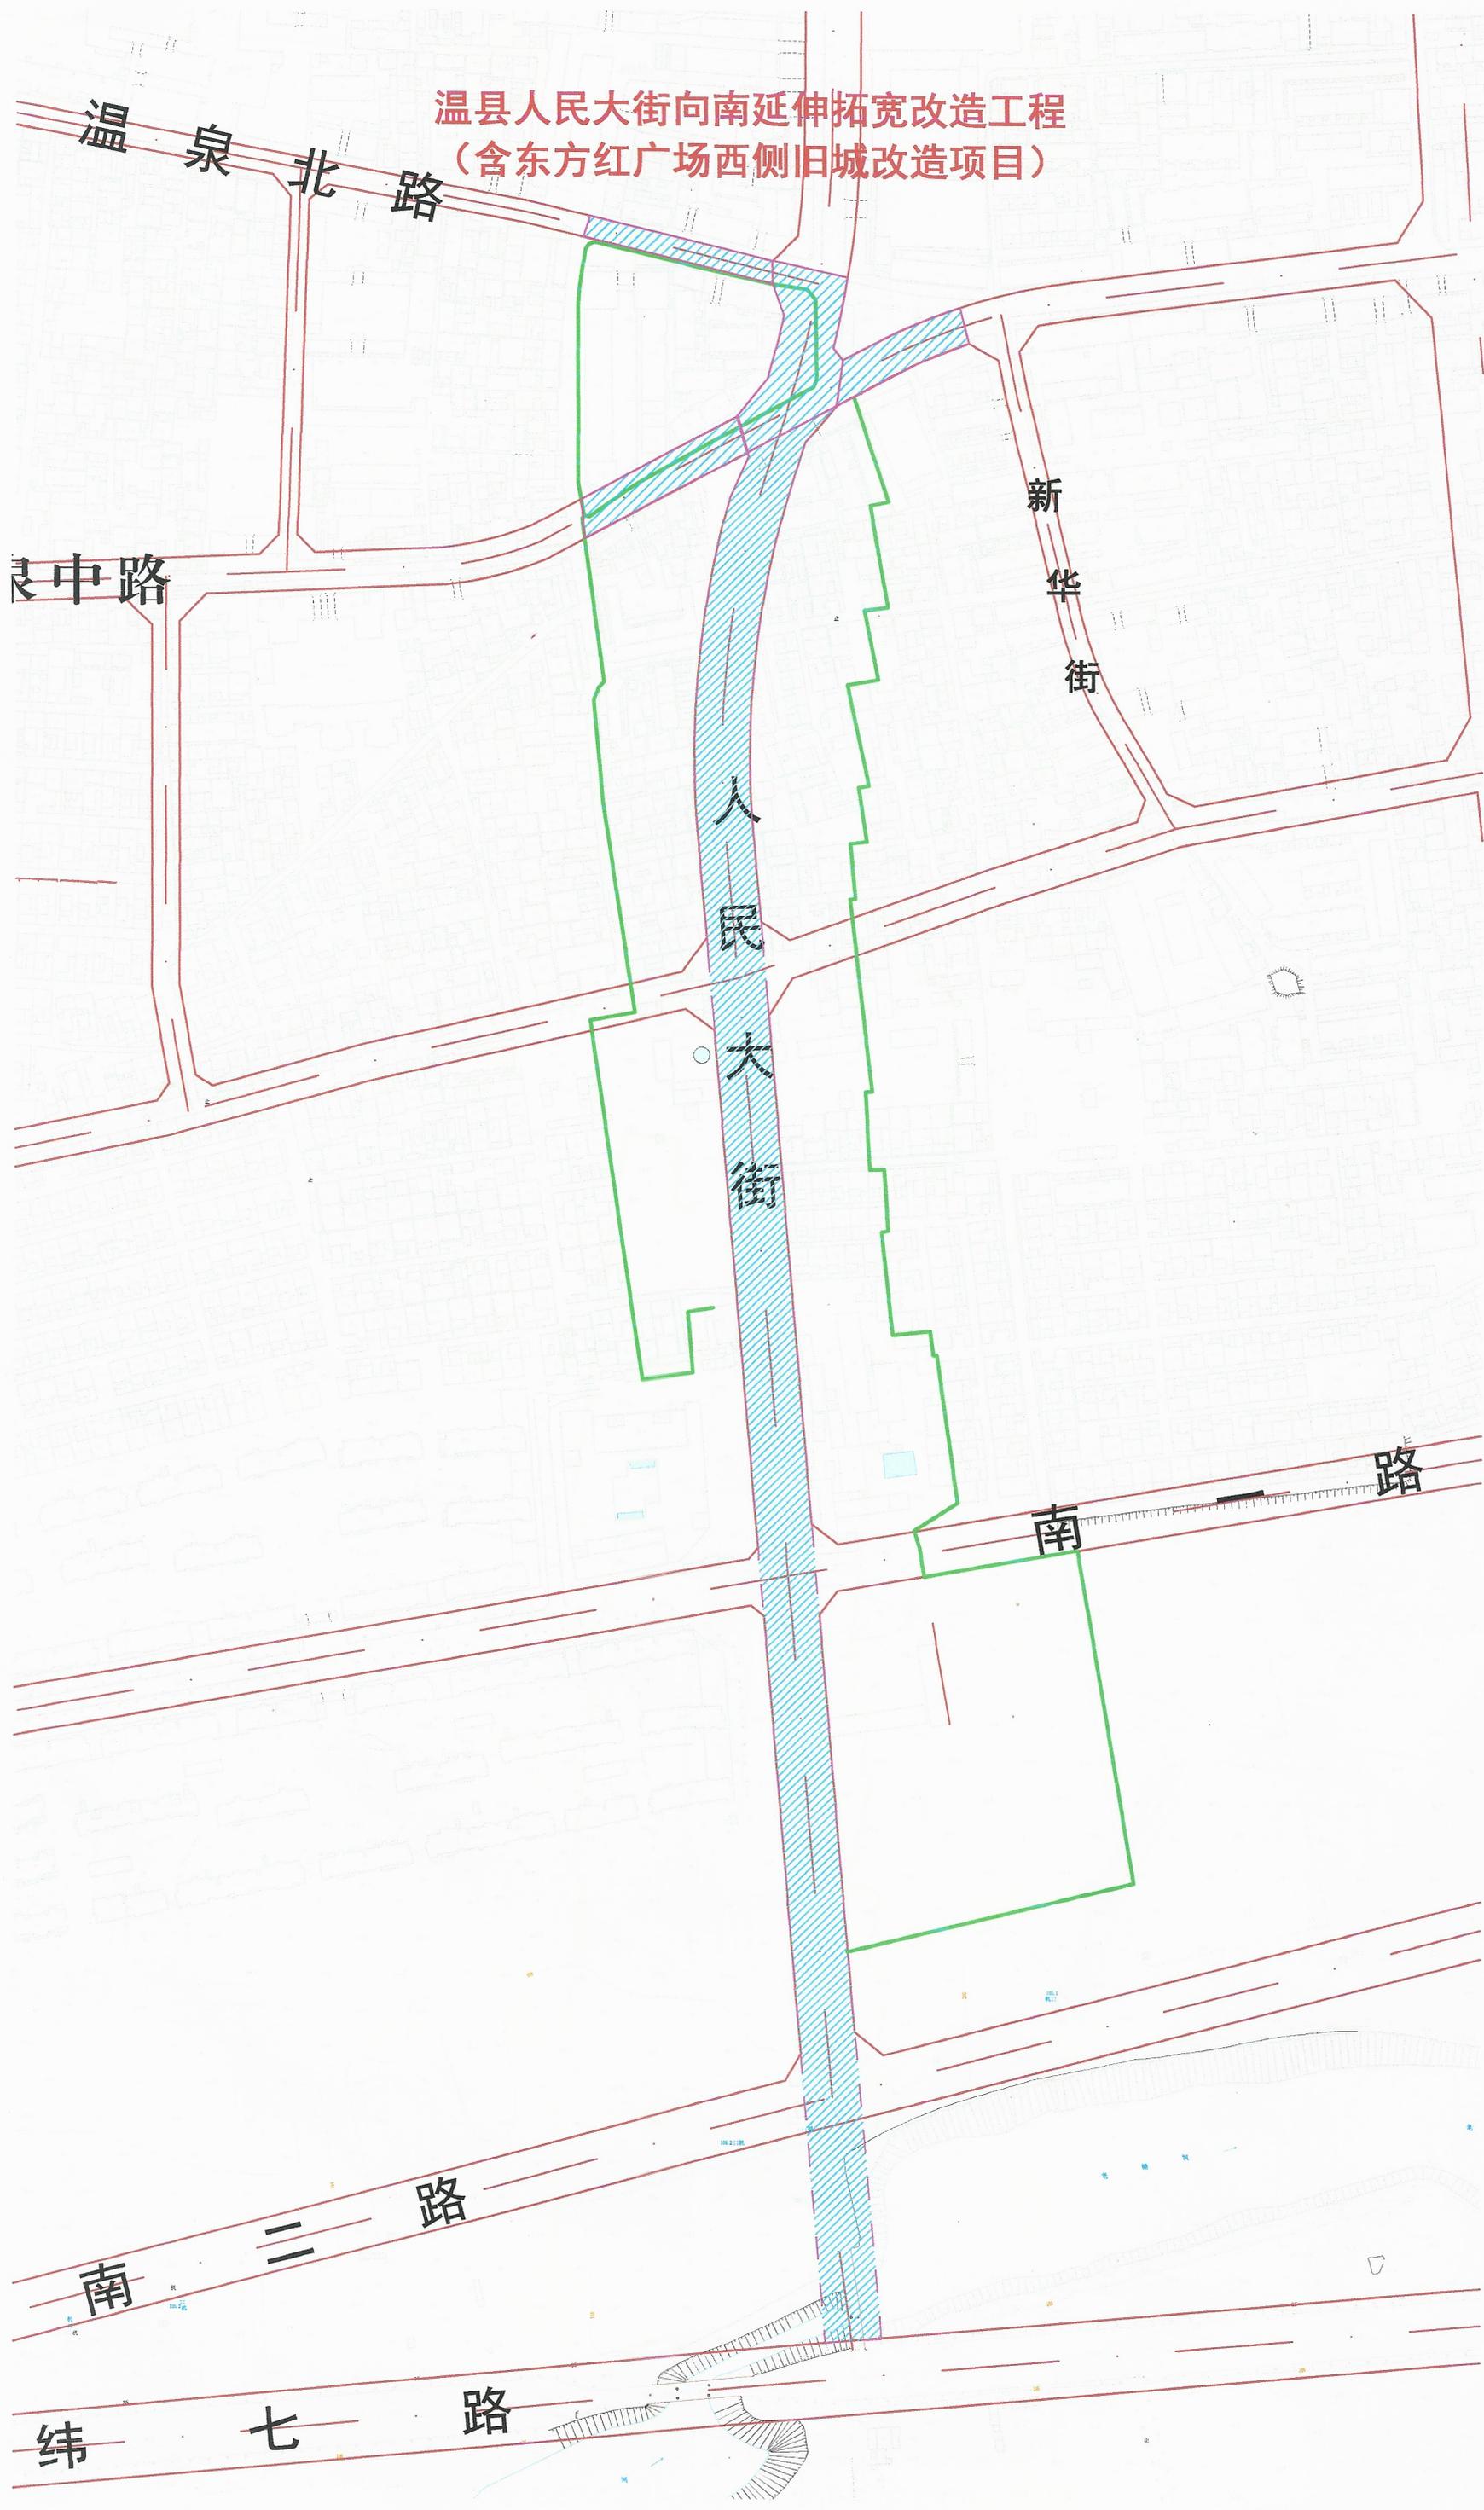

温泉北路

良中路

新华街

人民大街

南一路

南二路

纬七路