




工程勘察设计资质(出图)专用章
河南金辉建筑设计有限公司
建筑工程(甲级) A141021074
有效期至: 2024年05月14日

中华人民共和国一级注册建筑师
姓名: 郑国虎
注册号: 41021074

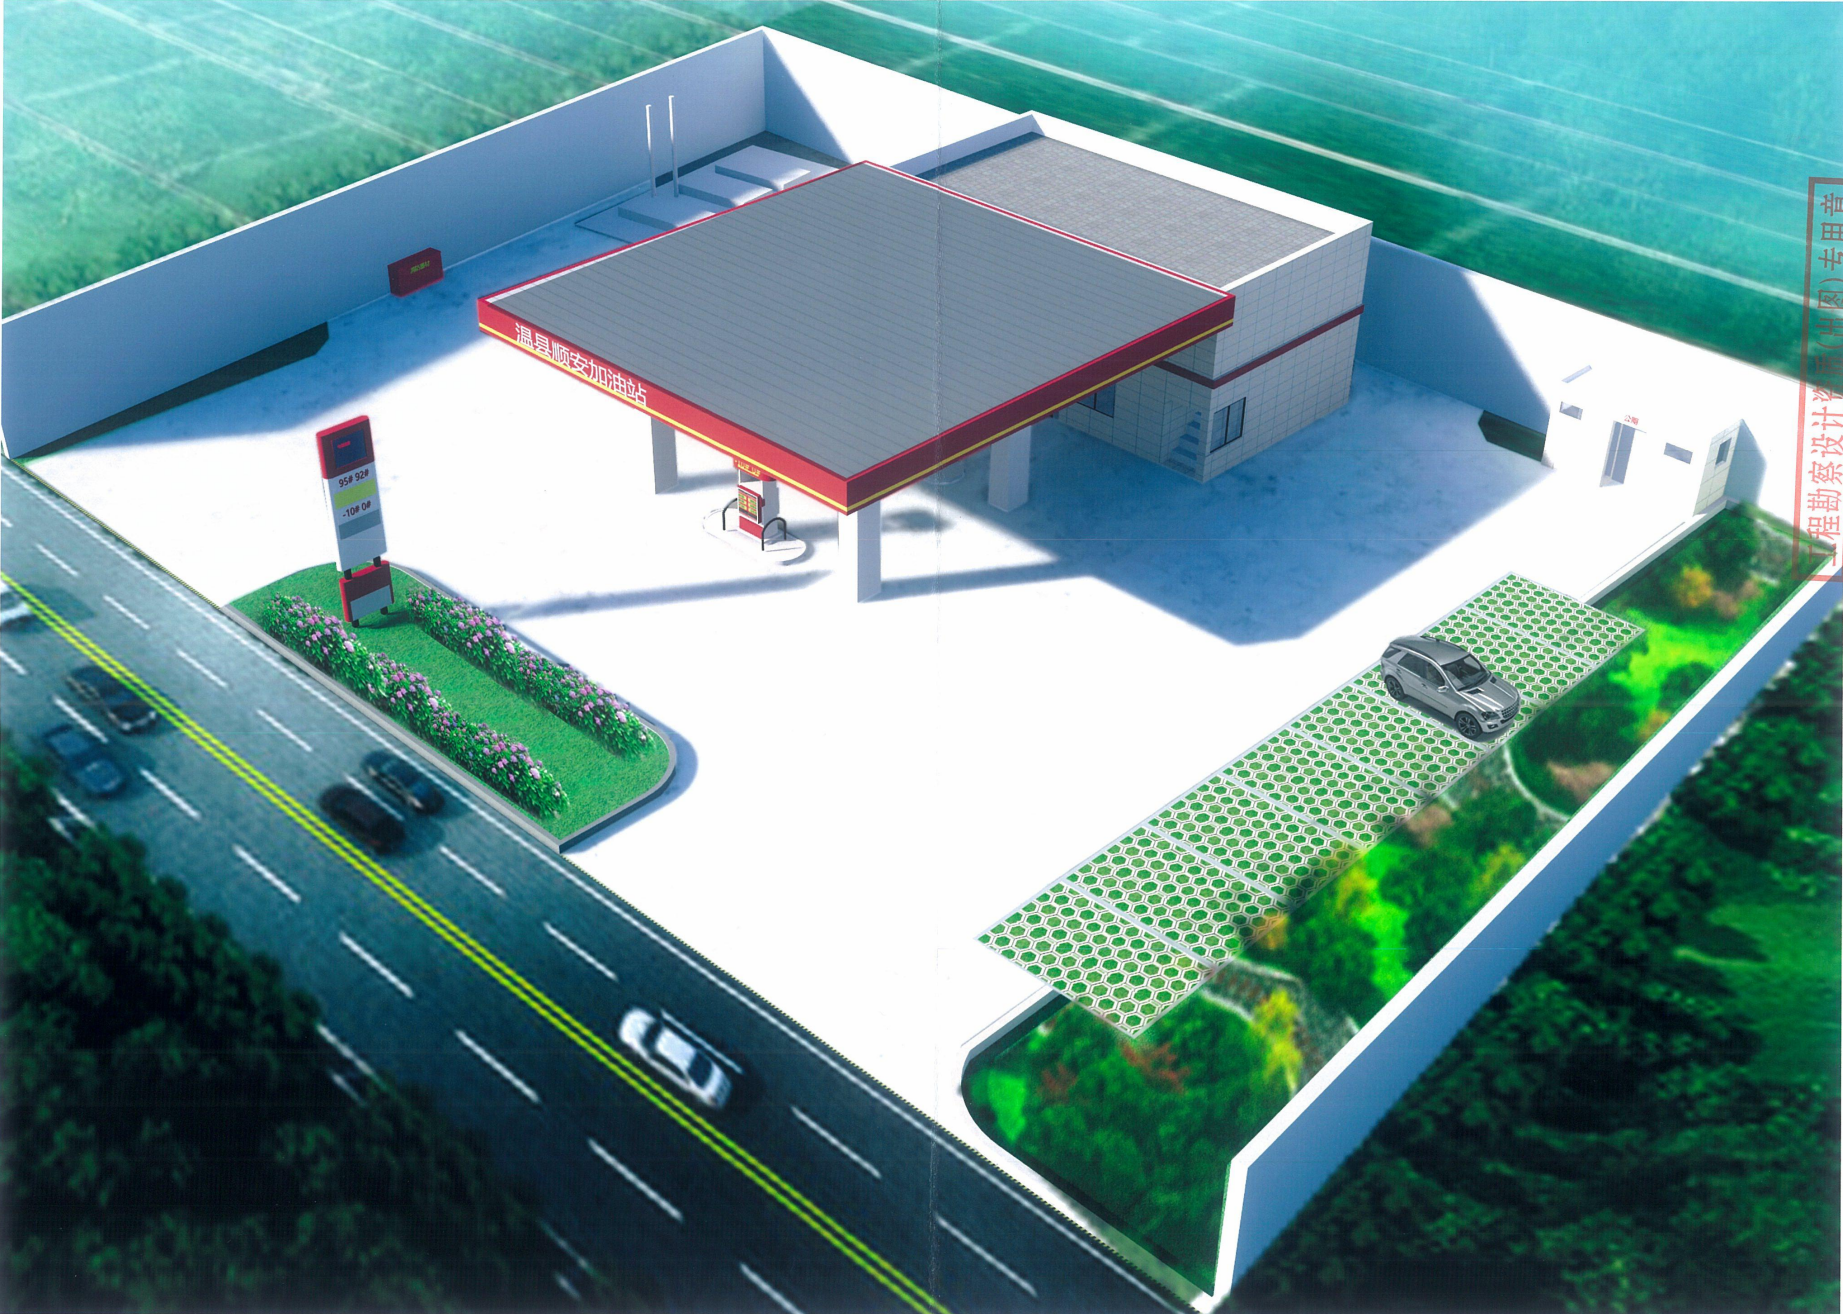