


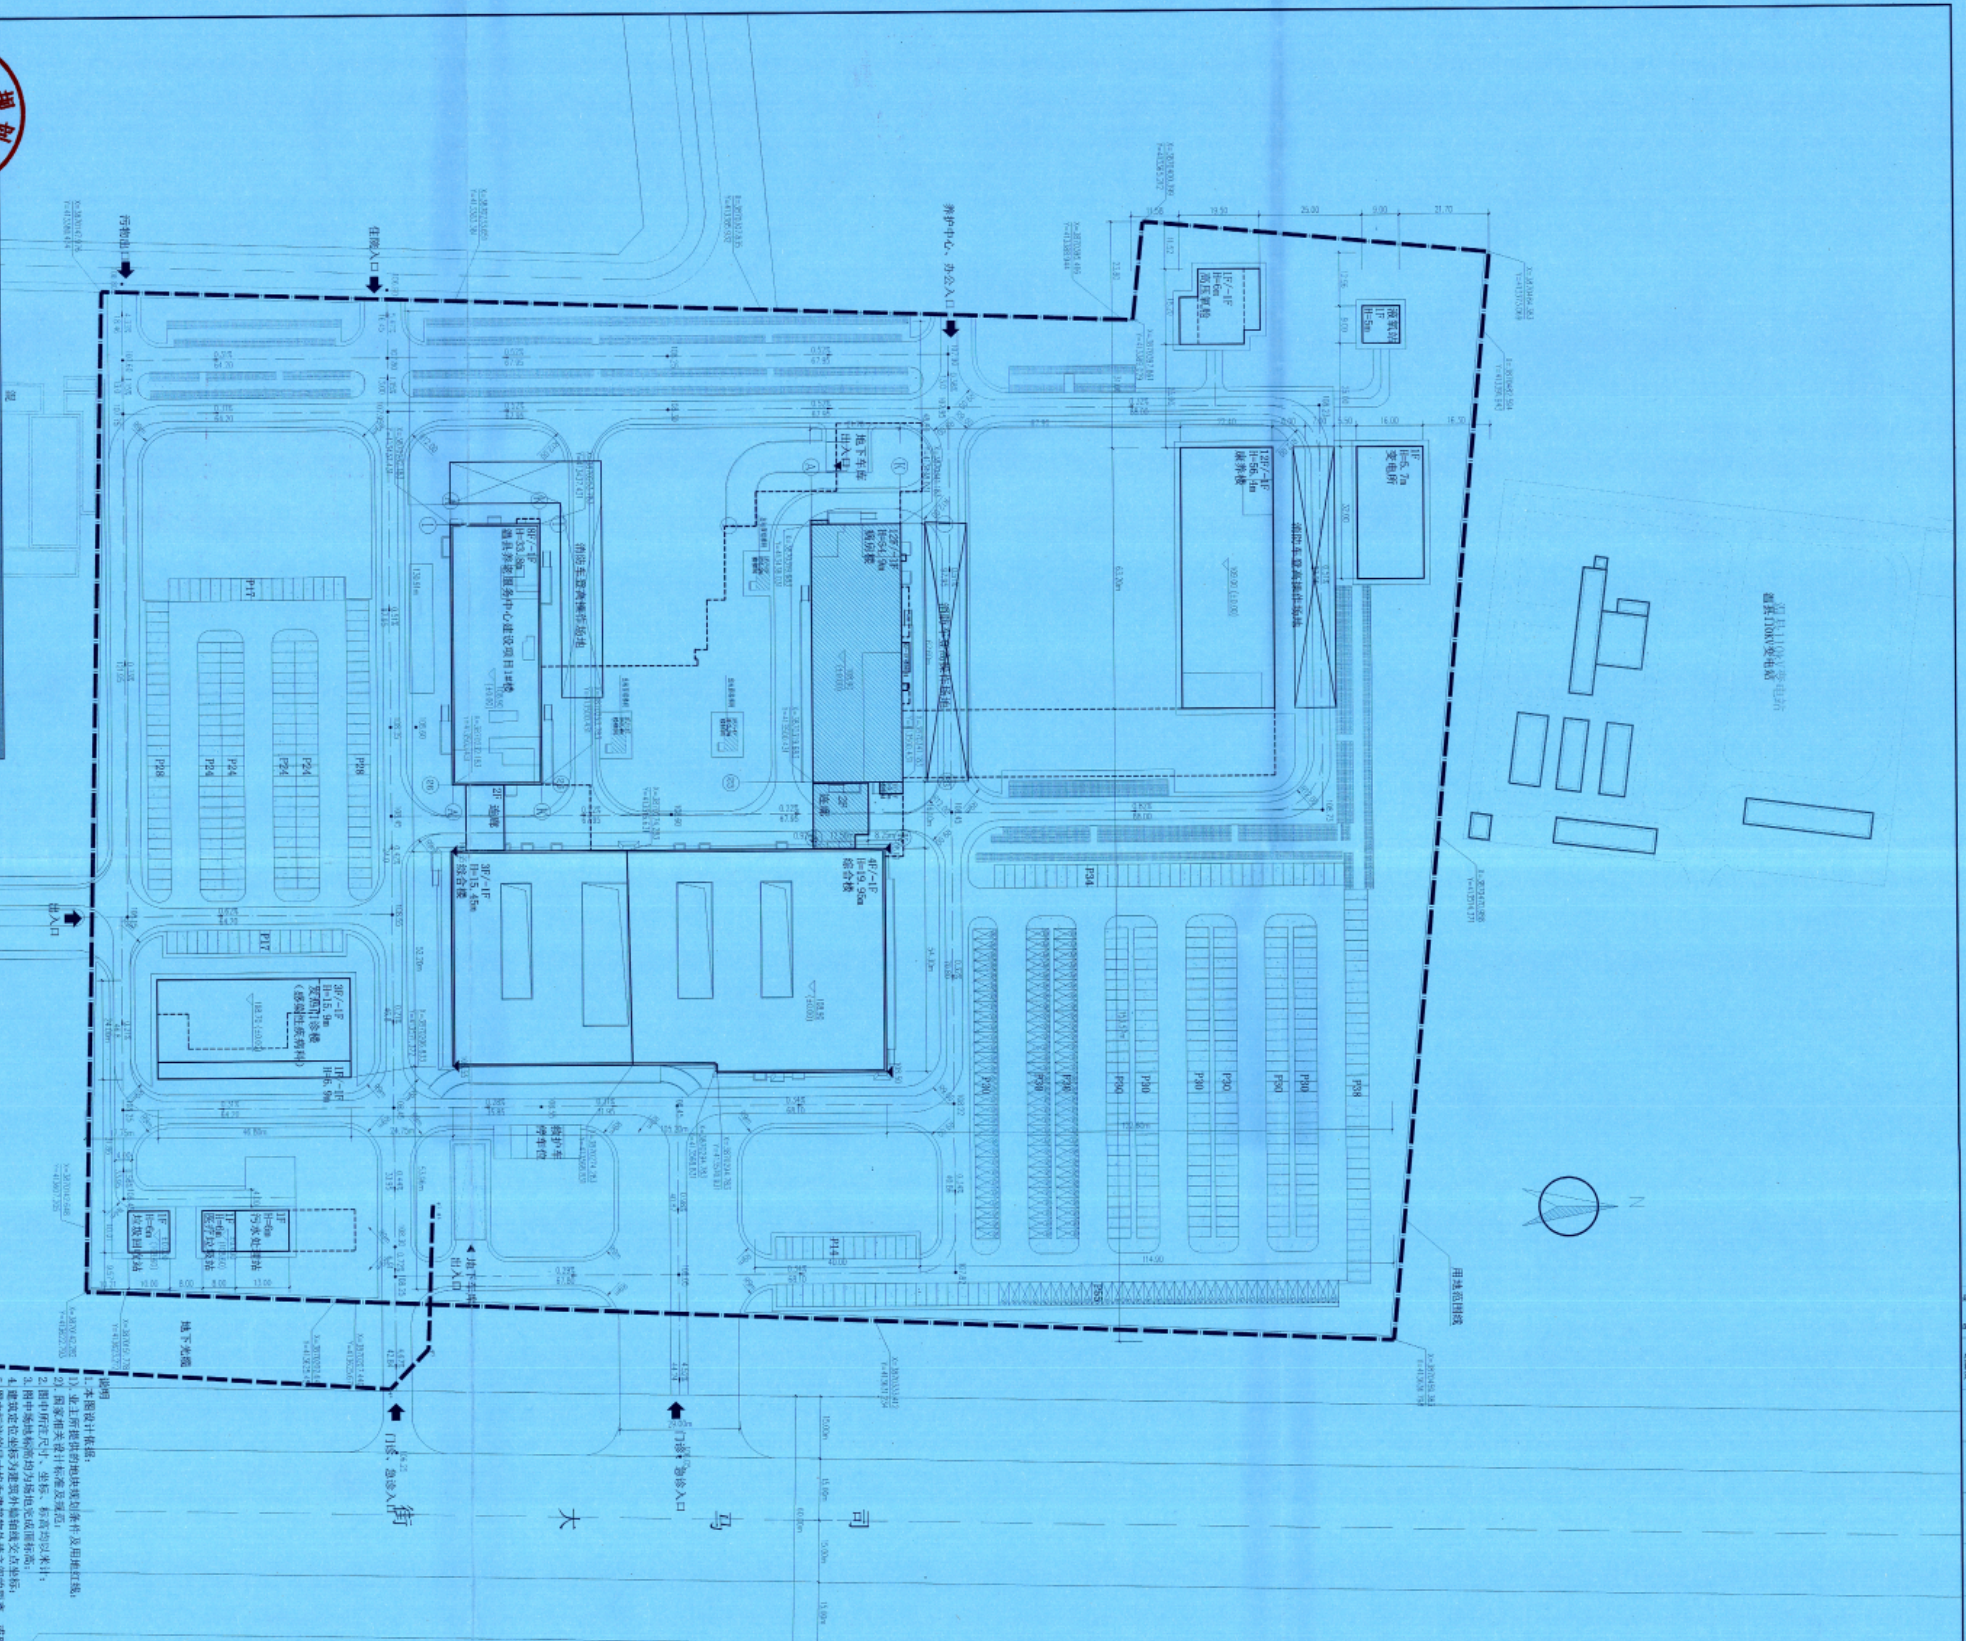

分项目		数量	单位	备注
总用地面积		81378.40	m ²	约122.0675亩
总建筑面积		84966.38	m ²	
地上建筑面积		67765.78	m ²	
地下建筑面积		17200.60	m ²	
拟建总建筑面积		84966.38	m ²	
地上		67765.78	m ²	
病房楼		17588.41	m ²	
出地面楼梯间及风井		116.61	m ²	
地下车库二期坡道		116.04	m ²	
综合楼		18570.89	m ²	
温县养老服务中心建设项目1#楼		11369.21	m ²	民政局与二院联建
温县养老服务中心建设项目1#楼 与综合楼间连廊		302.10	m ²	
发热门诊楼（感染性疾病内科）		2626.95	m ²	
门诊楼		15830.00	m ²	
配齐用房		723.93	m ²	
变电所		521.64	m ²	含高压配电、落棒站、污水 处理站、垃圾回收站、医疗 垃圾站
地下		17200.60	m ²	
地下车库二期		6022.05	m ²	
综合楼地下		5880.69	m ²	
温县养老服务中心建设项目1#楼		1388.08	m ²	
地下		530.19	m ²	
发热门诊楼地下		2887.57	m ²	含高压配电、 污水处理站地下
康养楼地下		492.02	m ²	
配套用房地下			m ²	

[illegible]

	建设用路式线型图
	车行道
	机动车道外的车位
	机动车道外的车位
	非机动车道
	绿化
	地下室或圈
	拟建建筑
	现状地沟或渠

4	12/04.07	51.2	停车位按1.2个/100m ²	2	充电站位123个	≥30%	≥35%	绿地率	约1000亩	其中	6	8	9
5	0.83	≥30%	≥35%	123	474	21	474	约1000亩	其中	6	8	9	
6	35.05%	≥35%	≥35%	123	474	21	474	约1000亩	其中	6	8	9	
7	814	123	474	21	474	21	474	约1000亩	其中	6	8	9	
8	123	474	21	474	21	474	21	约1000亩	其中	6	8	9	
9	474	21	474	21	474	21	474	约1000亩	其中	6	8	9	

中国建筑工程总公司
CHINA STATE CONSTRUCTION ENGINEERING GROUP CO., LTD.
617-0000 MOBILE
010-22027111 北京 中国