


温县鑫韩瑞装饰材料有限公司年产5000套整体橱柜





规划总平面图

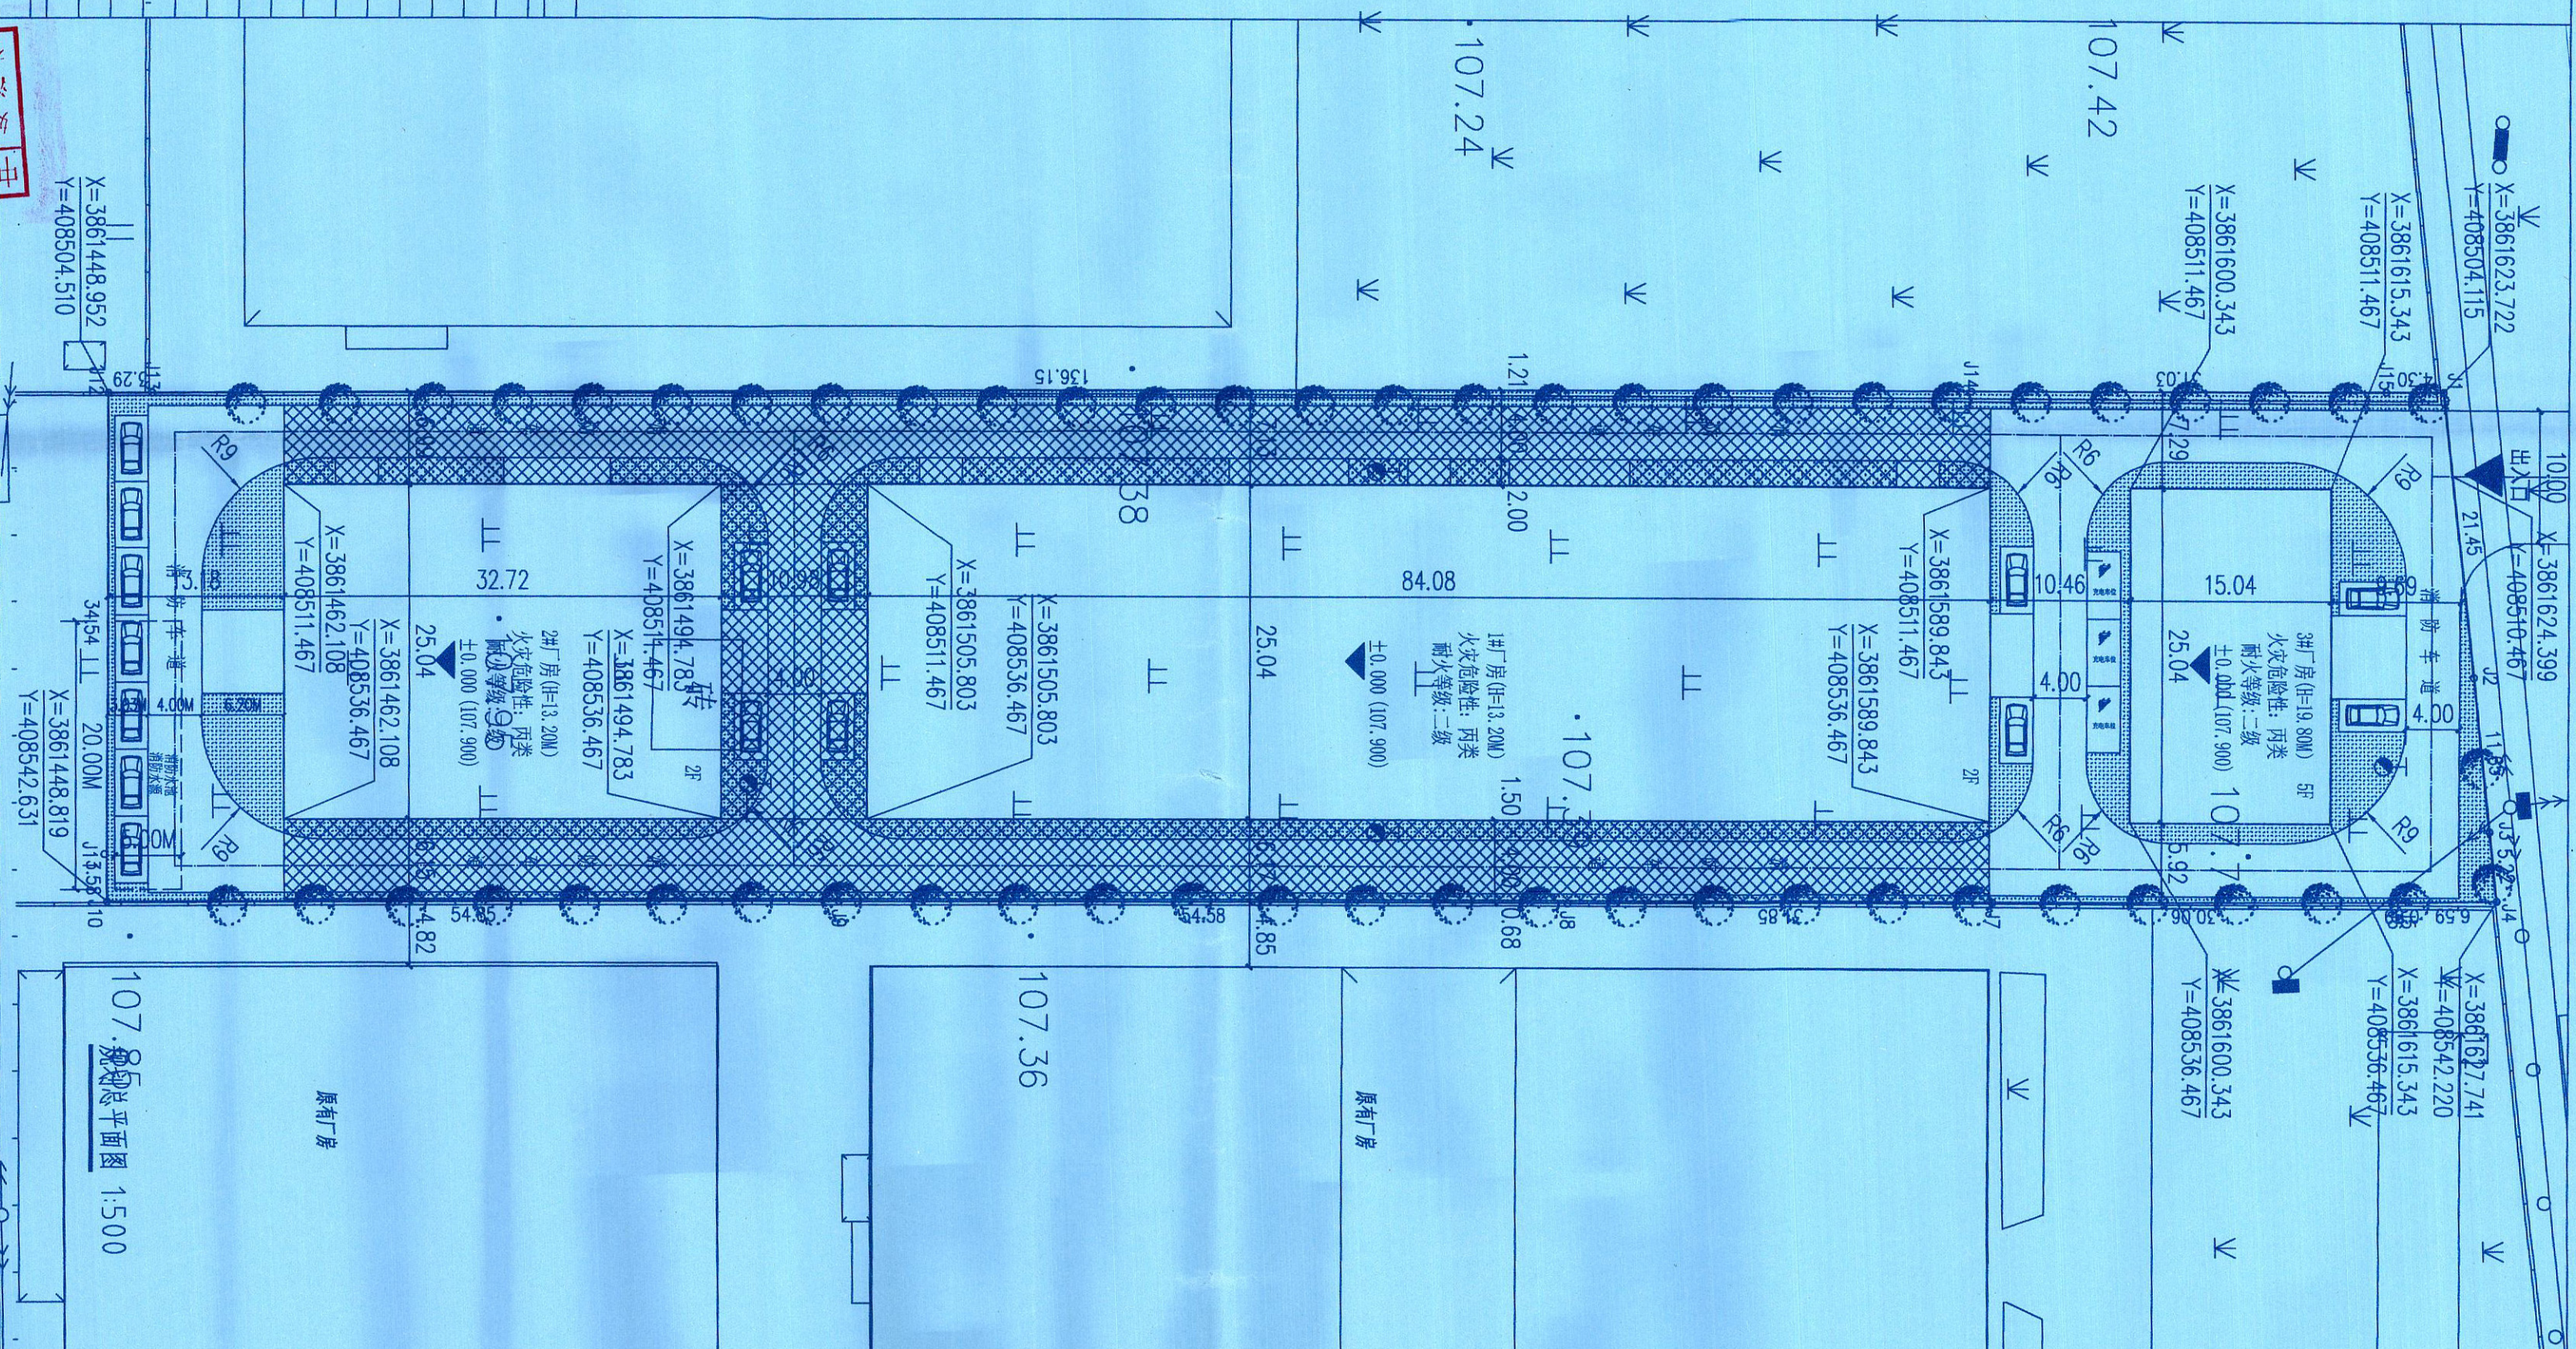

地块技术经济指标				
序号	项目	计量单位	数值	备注
1	总用地面积	m ²	6768.60	约10.1529亩
2	规划用地面积	m ²	6768.60	约10.1529亩
3	总建筑面积	m ²	8736.50	
	地上建筑面积	m ²	8636.50	
	地下建筑面积	m ²	100.00	
4	计容积率建筑面积	m ²	8636.50	
5	建筑基底占地面积	m ²	5109.59	
6	绿化面积	m ²	1066.00	
7	绿地率	%	15.75	
8	容积率		1.28	
	建筑密度	%	75.18	
	机动车停车位	个	18	
9	其中机动车停车位	个	3	

建构筑物一览表						
序号	名称	占地面积 (m²)	计容建筑面积 (m²)	实际建筑面积 (m²)	层数	备注
1	1#厂房	2106.36	4210.72	4210.72	2层	
2	2#厂房	819.31	1638.62	1638.62	2层	
3	3#厂房	376.50	1883.00	1883.00	5层	
4	钢结构雨棚	1808.32	904.16	904.16	1层	0.5倍计容
5	消防水池			100.00	地下1层	
合计		5109.59	8636.50	8736.50		

图例:

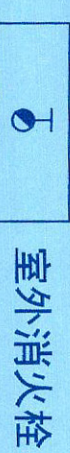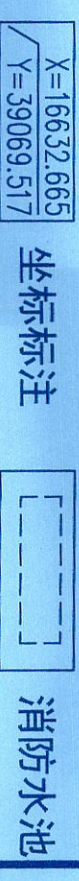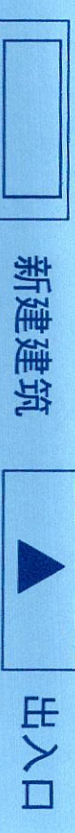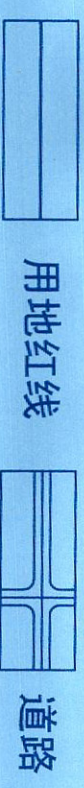

设计说明:

- 1、图中所示建筑单位均为米,比例为1:500
- 2、地形图坐标系单位为温县镇坐标,测制日期为2021年3月
- 3、坐标系统为2000国家大地坐标系,高程系统为1985国家高程基准
- 4、图中所示坐标均为外墙面线坐标(面后),建筑线尺寸为建筑外墙中线正投影(面后);室内地面以107.90为 ± 0.000 ,室外地面以107.70为 ± 0.000 。
- 5、 $H=13.2\text{m}$, $h=13.2\text{M}$
- 6、消防车满足消防车荷载 $35\text{KN}/\text{m}^2$,消防车净宽 4m 、转弯半径 9m
- 7、机动车配置标准: $8636.50 \times 0.2\% = 17.28$ 充电车位配置标准: $\geq 15\%$
- 8、总用地面积 6768.60 平方(合 10.1529 亩),总建筑面积 8636.50 平方米。计容积率建筑面积 8636.50 平方米。建设内容为:1#厂房、2#厂房,采用门式刚架结构。

[illegible]