


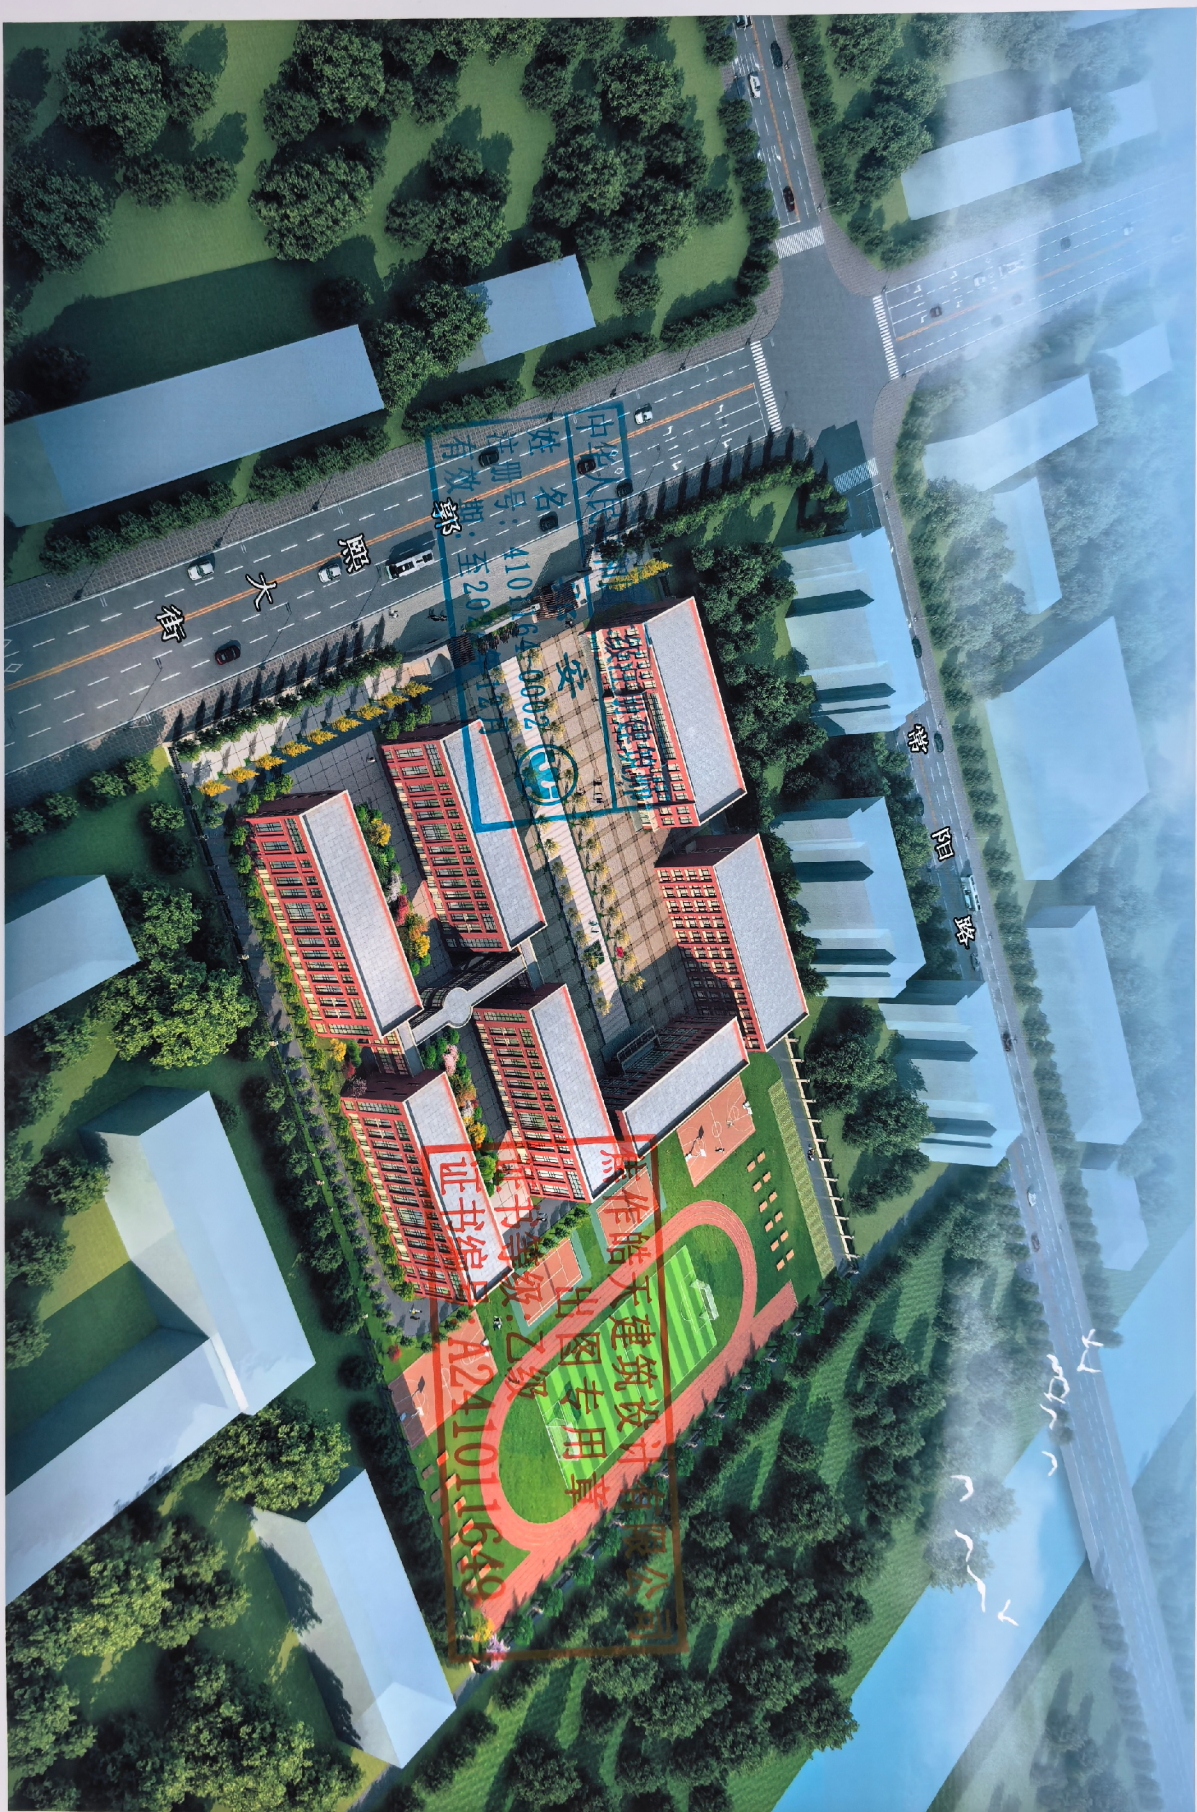

温县第六小学规划建筑设计方案