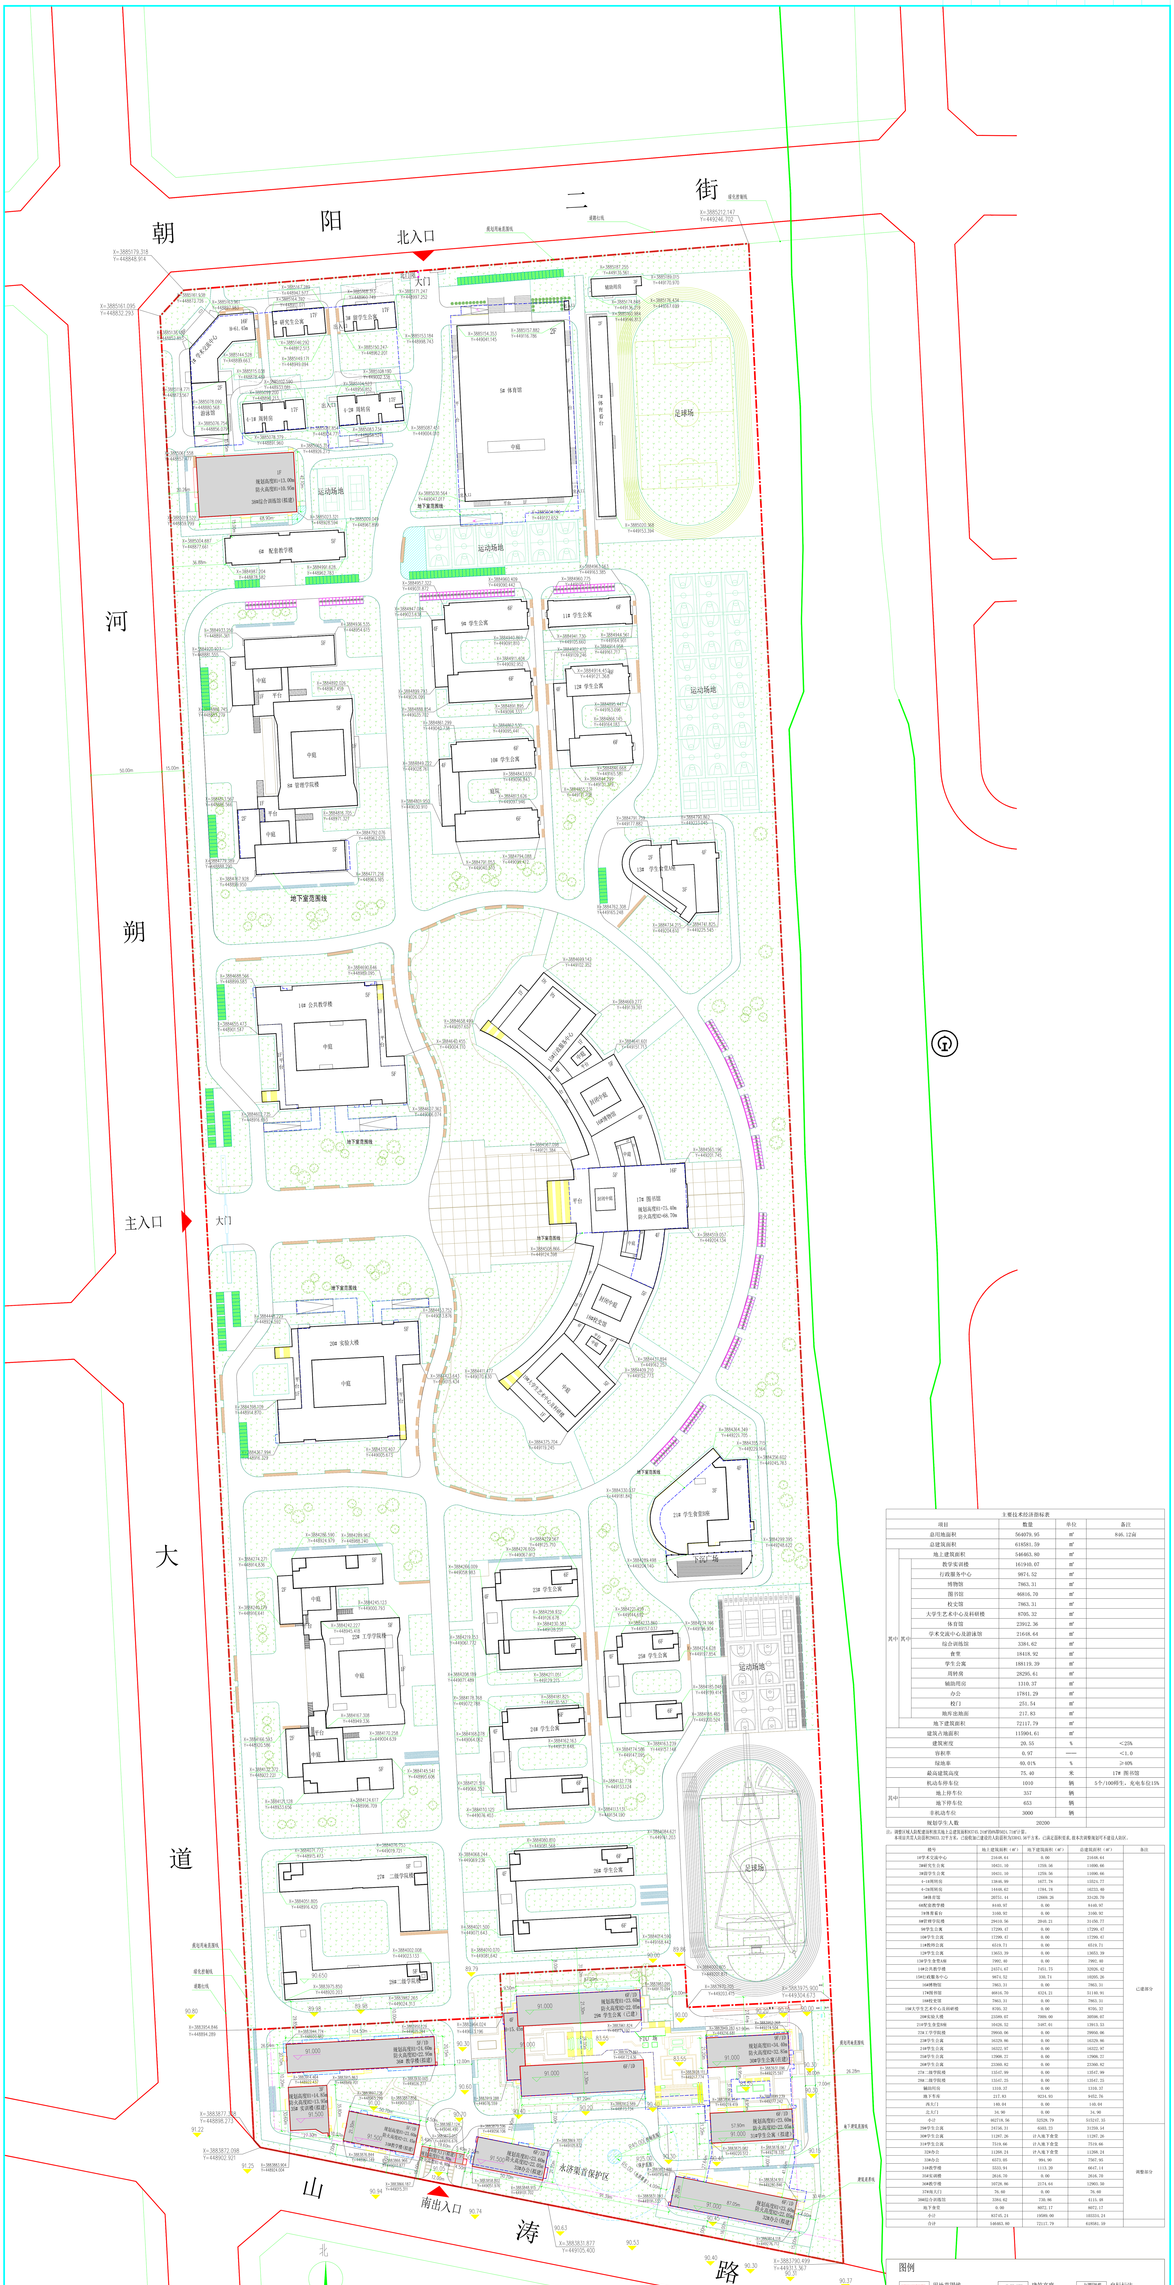

总平面图 1:1000

总图说明：（仅针对本次调整区域）

1、建筑单体外轮廓以十、建筑与红线、道路及建筑物与建筑物之间的距离标注均为外墙尺寸（不含抹灰），本项目外墙采用250mm厚自保温加气砖。

2、本图中坐标系均以米为单位。

3、本图所用的坐标系为2000国家大地坐标系，图中建筑物坐标定位以建筑物外墙轮点为标准。

4、各楼正负零标高对应绝对标高详见标注。

5、建筑高度：出为规划高度，从室外地坪至女儿墙顶高度；出为防火高度，从室外地坪至檐口高度。

6、"F"代表地上层数，"D"代表地下层数。

7、本图中所示消防车道、消防车登高操作场地为最小尺寸要求，其深化设计及施工由建设单位委托专业资质设计单位完成，其规设计应满足以下要求：

①消防车道净宽和净空高度不小于4.0m，消防车登高操作场地尺寸不小于10M高层建筑尺度；

②消防车道净转弯半径满足消防车转弯的要求；

③消防车道及消防车登高操作场地与建筑之间距离应满足现行《建筑设计防火规范》要求，且不应设置妨碍消防车操作的树木、架空管线等障碍物。

④消防车道的坡度不大于8%。消防车登高操作场地坡度不大于3%。车道和场地夹层下面的建筑结构、管道、管沟应能承受重型消防车的压力。

⑤不得擅自变改图中所示消防车道及登高操作场地的位置。

主要技术经济指标表

项目			数量	单位	备注
总用地面积			564079.95	㎡	846.12亩
总建筑面积			615591.59	㎡	
其中	地上建筑面积		546461.90	㎡	
	其中	教学实训楼	161940.07	㎡	
		行政服务中心	9971.52	㎡	
		博物馆	7963.31	㎡	
		图书馆	46816.70	㎡	
		校史馆	7963.31	㎡	
		大学生艺术中心及祈祥楼	8705.32	㎡	
		体育馆	23912.36	㎡	
		学术交流中心及游泳馆	21648.64	㎡	
		综合训练馆	3381.62	㎡	
		食堂	19418.92	㎡	
		学生公寓	188119.39	㎡	
		周转房	28295.61	㎡	
		辅助用房	1310.37	㎡	
		办公	17941.29	㎡	
		校门	251.54	㎡	
		地库连廊部	2171.83	㎡	
	地下建筑面积		72117.79	㎡	
建筑占地面积			115961.61	㎡	
建筑密度			20.55	%	<25%
容积率			0.97	——	<1.0
绿地率			60.01%	%	≥40%
最高建筑高度			75.40	米	17#图书馆
机动车停车位			1010	辆	5个/100师生，充电车位13%
其中	地上停车位		357	辆	
	地下停车位		653	辆	
	非机动车位		3000	辆	
师生学生人数			20200		

注：调整区域入驻教道研究室及国家自主会议室面积分别为1.2㎡/人和0.8㎡/人，其中，已满足国外要求，超本次容积率加计不超过3人的区域。

