



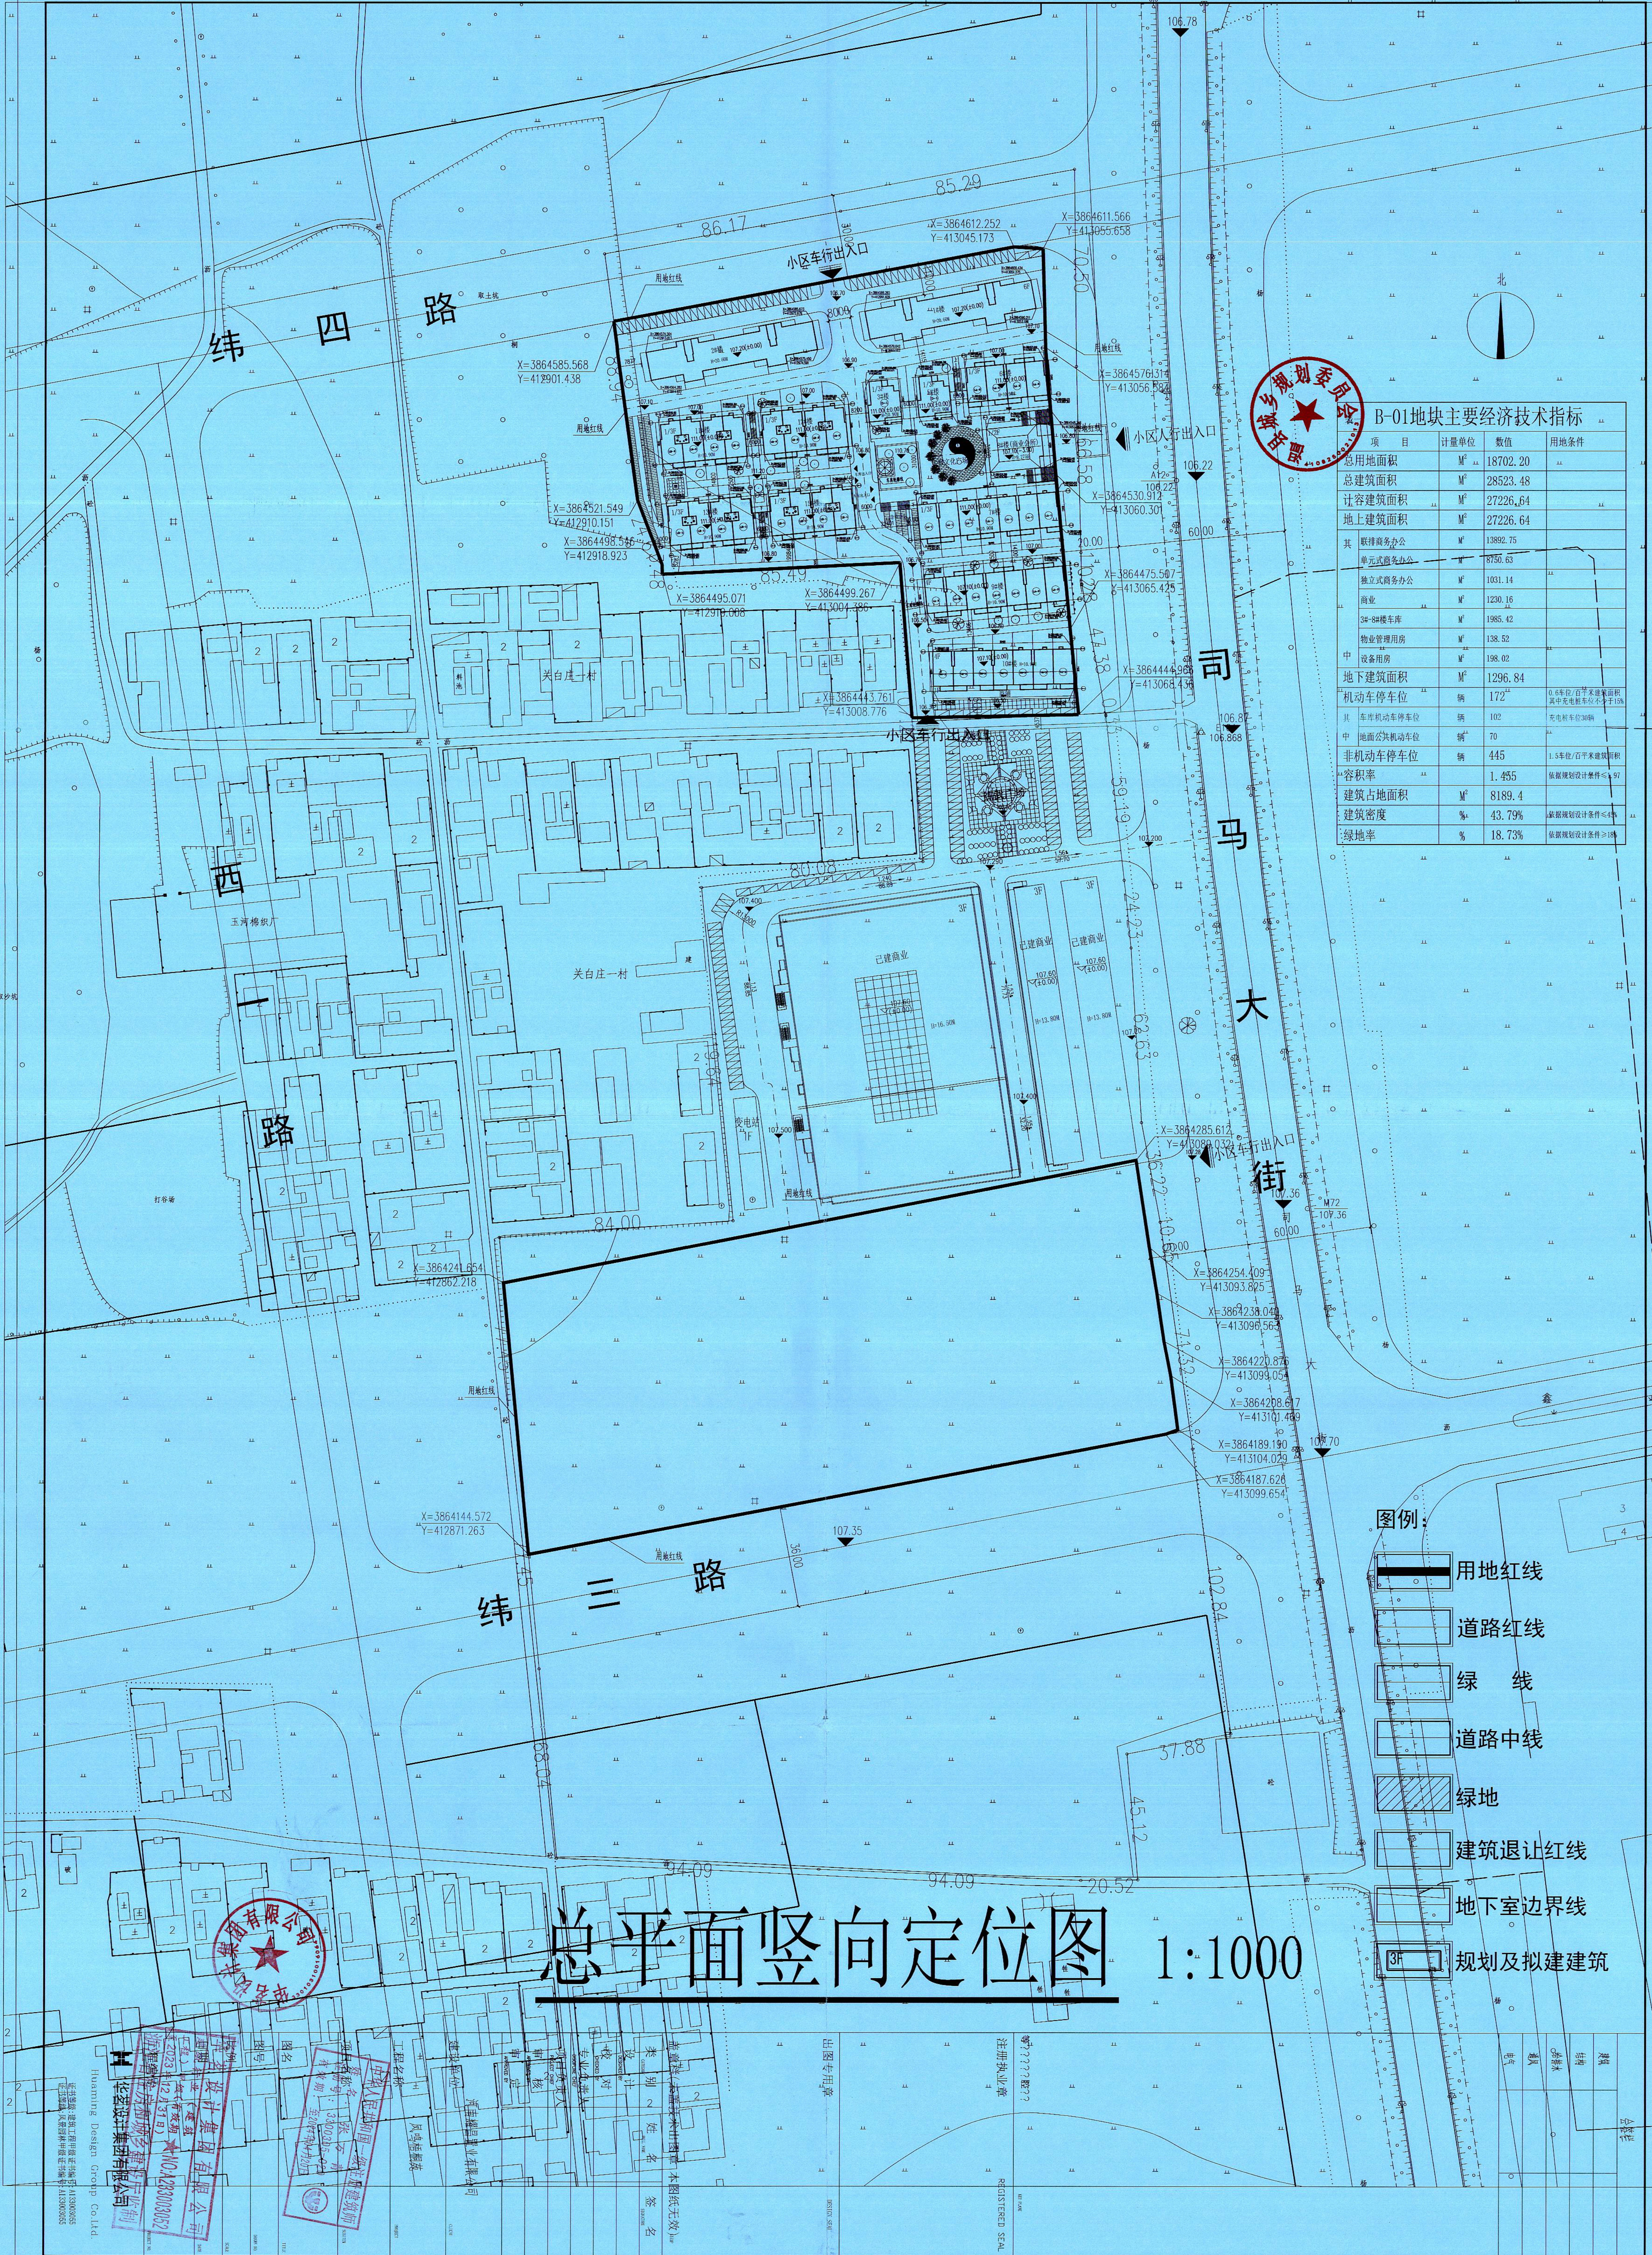

B-01地块主要经济技术指标			
项 目	计量单位	数值	用地条件
总用地面积	M ²	18702.20	..
总建筑面积	M ²	28523.48	..
计容建筑面积	M ²	27226.64	..
地上建筑面积	M ²	27226.64	..
其 中			
联排商务办公	M ²	13892.75	..
单元式商务办公	M ²	8750.63	..
独立式商务办公	M ²	1031.14	..
商业	M ²	1230.16	..
3#-8#楼车库	M ²	1985.42	..
物业管理用房	M ²	138.52	..
设备用房	M ²	198.02	..
地下建筑面积	M ²	1296.84	..
机动车停车位	辆	172 [±]	0.6车位/百平米建筑面积 其中充电桩车位不少于15%
其中 车库机动车停车位	辆	102	充电桩车位30辆
中 地面公共机动车位	辆 [±]	70	..
非机动车停车位	辆	445	1.5车位/百平米建筑面积
容积率	..	1.455	依据规划设计条件≤1.97
建筑占地面积	M ²	8189.4	..
建筑密度	%	43.79%	依据规划设计条件≤45%
绿地率	%	18.73%	依据规划设计条件≥18%

- 图例:
- 用地红线
 - 道路红线
 - 绿 线
 - 道路中线
 - 绿地
 - 建筑退让红线
 - 地下室边界线
 - 规划及拟建建筑

总平面竖向定位图 1:1000

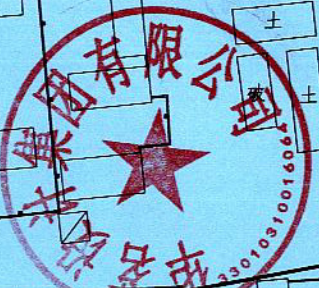





注册执业章
REGISTERED SEAL

出图专用章
JSDG-SU









