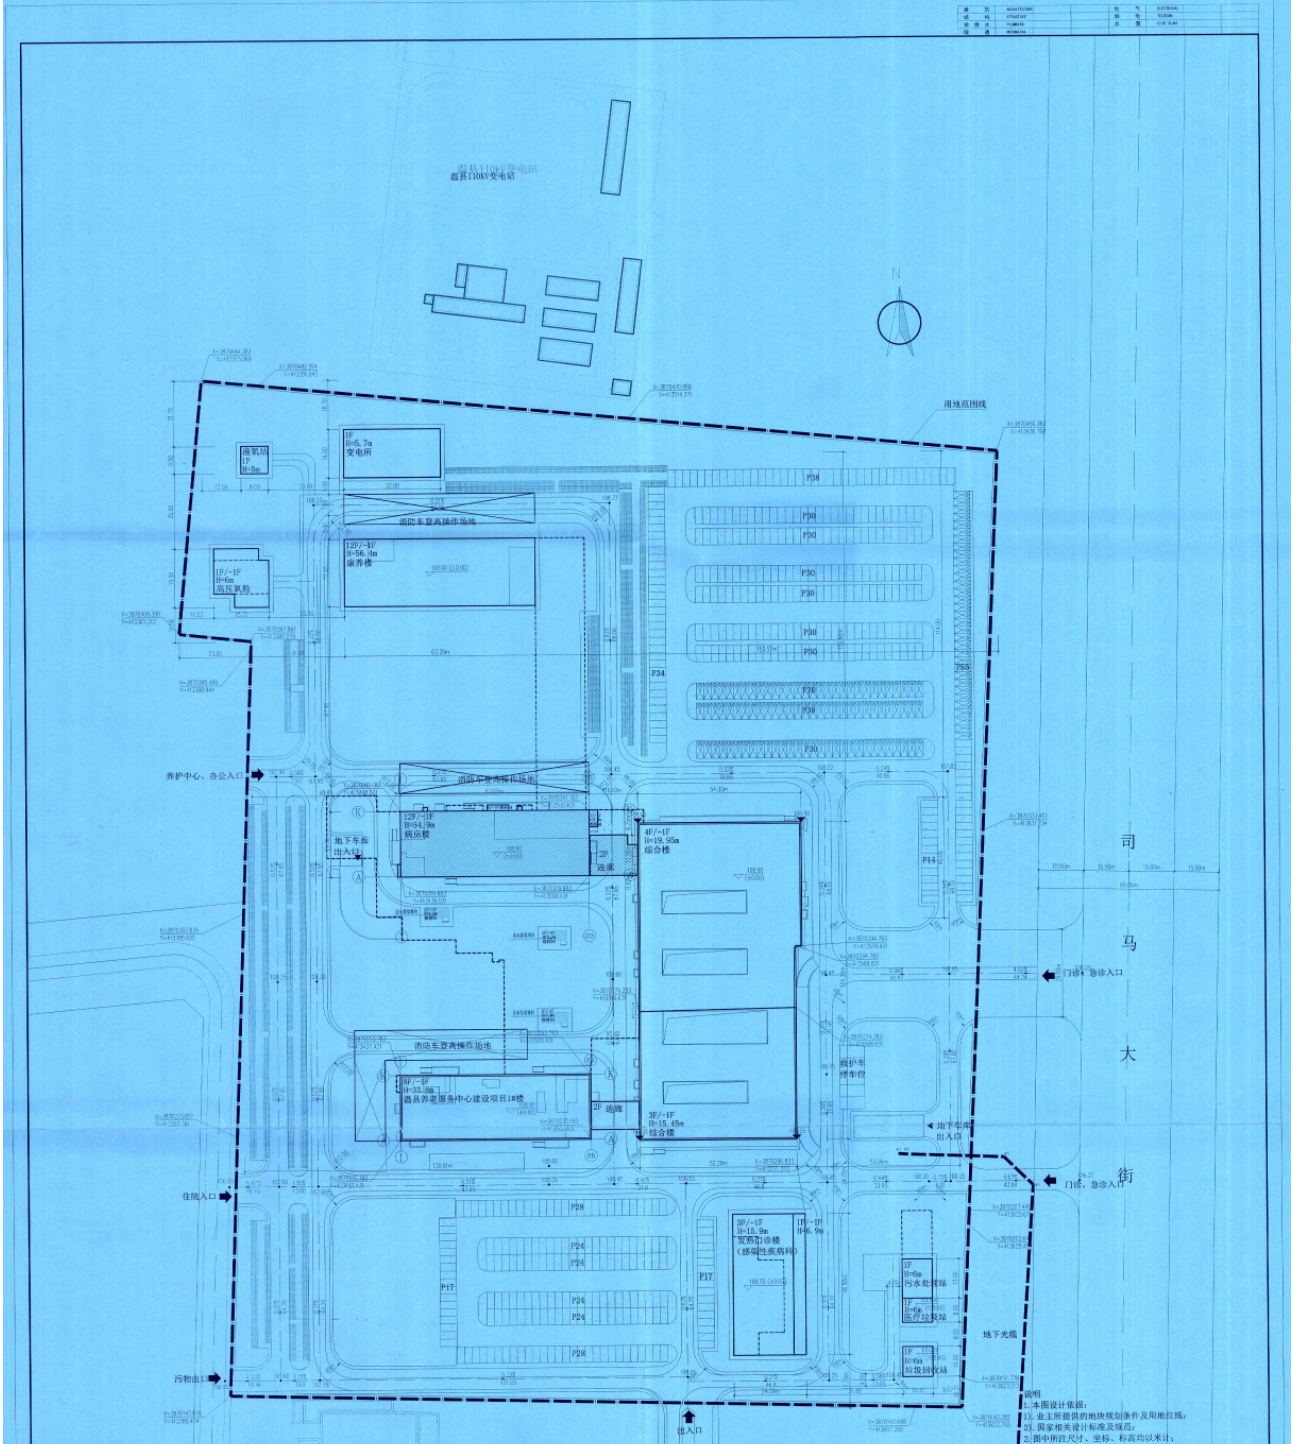

技术经济指标表

序号				分项	数值	单位	备注
1				总用地面积	81378.40	㎡	约122.0675亩
2				总建筑面积	84966.38	㎡	
				地上建筑面积	67765.78	㎡	
				地下建筑面积	17200.60	㎡	
				拟建总建筑面积	84966.38	㎡	
3	其中	其中		地上	67765.78	㎡	
			其中	病房楼	17588.41	㎡	
				出地面楼梯间及风井	116.61	㎡	
				地下车库二期坡道	116.04	㎡	
				综合楼	18570.89	㎡	
				温县养老服务中心建设项目1#楼	11369.21	㎡	民政局与二院联建
				温县养老服务中心建设项目1#楼与综合楼间连廊	302.10	㎡	
				发热门诊楼（感染性疾病科）	2626.95	㎡	
				康养楼	15830.00	㎡	
				配套用房	723.93	㎡	含高压氧舱、液氧站、污水处理站、垃圾回收站、医疗垃圾站
				变电所	521.64	㎡	
				地下	17200.60	㎡	
			其中	地下车库二期	6022.05	㎡	
				综合楼地下	5880.69	㎡	
				温县养老服务中心建设项目1#楼地下	1388.08	㎡	
				发热门诊楼地下	530.19	㎡	
				康养楼地下	2887.57	㎡	
				配套用房地下	492.02	㎡	含高压氧舱、污水处理站地下
4				建筑占地面积	12784.07	㎡	
5				容积率	0.83		≤1.2
6				建筑密度	15.71%		≤30%
7				绿地率	35.05%		≥35%
8				机动车位	814	个	停车位按1.2个/100m²，充电车位123个，充电设施＞15%
	其中	地上		充电车位	123	个	
				普通车位	47	个	
		地下			21	个	
9				非机动车位	2032	个	停车位计算说明：3个/百平方米建筑面积

总平面图 1:500

说明
1.本图设计依据：
1)、业主所提供的地块规划条件及用地红线；
2)、国家相关设计标准及规范；
2.图中所注尺寸、坐标、标高均以米计；
3.图中场地标高均为场地完成面标高；
4.建筑定位坐标为建筑外轴轴线交点坐标；
5.图中标注的尺寸均为建筑物外墙之间的距离，或建筑物外墙与道路或建筑红线的距离；
6.图中所注建筑层数均从各建筑消防扑救面地坪标高算起，每栋的扑救面均满足规范要求，消防车道宽度≥4M，消防车道上空4M内无任何障碍物遮挡，消防车道及扑救场地荷载满足消防车道所需荷载，消防道路与等平位验转换注明外均为5%；
7.图中建筑物平面为建筑物外墙面轮廓线，地下室平面为地下室外墙面轮廓线；
8.图中12F/-1F指地上建筑层数/地下建筑层数。
9.图中所示道路绿化及景观均为示意，由景观、岩土设计专业在此基础上深化，并交由建设单位、施工图设计单位确认。
10.基地入口处（车行路）需设置减速设施，具体详景观图纸。
11.地下车位预留满足充电桩负荷。

图例

建设用地红线范围		现状建筑	
车行道		基地出入口	
机动车普通停车位		规划建筑	
机动车充电停车位		地下车库出入口	
学机动车停车位		设计室内地坪标高	
绿化		消防车登高操作场地	
地下室范围		建筑坐标点	
拟建建筑		植草砖	
现状地下光缆			

工程设计出图专用章
本图仅供温县养老服务中心建设项目1#楼施工图报审使用，其他无效。
证书编号：A141030711381

中华人民共和国国家版权局
著作权人：中国建筑第五工程局有限公司
登记号：2021SR0202936
批准日期：2021年08月30日