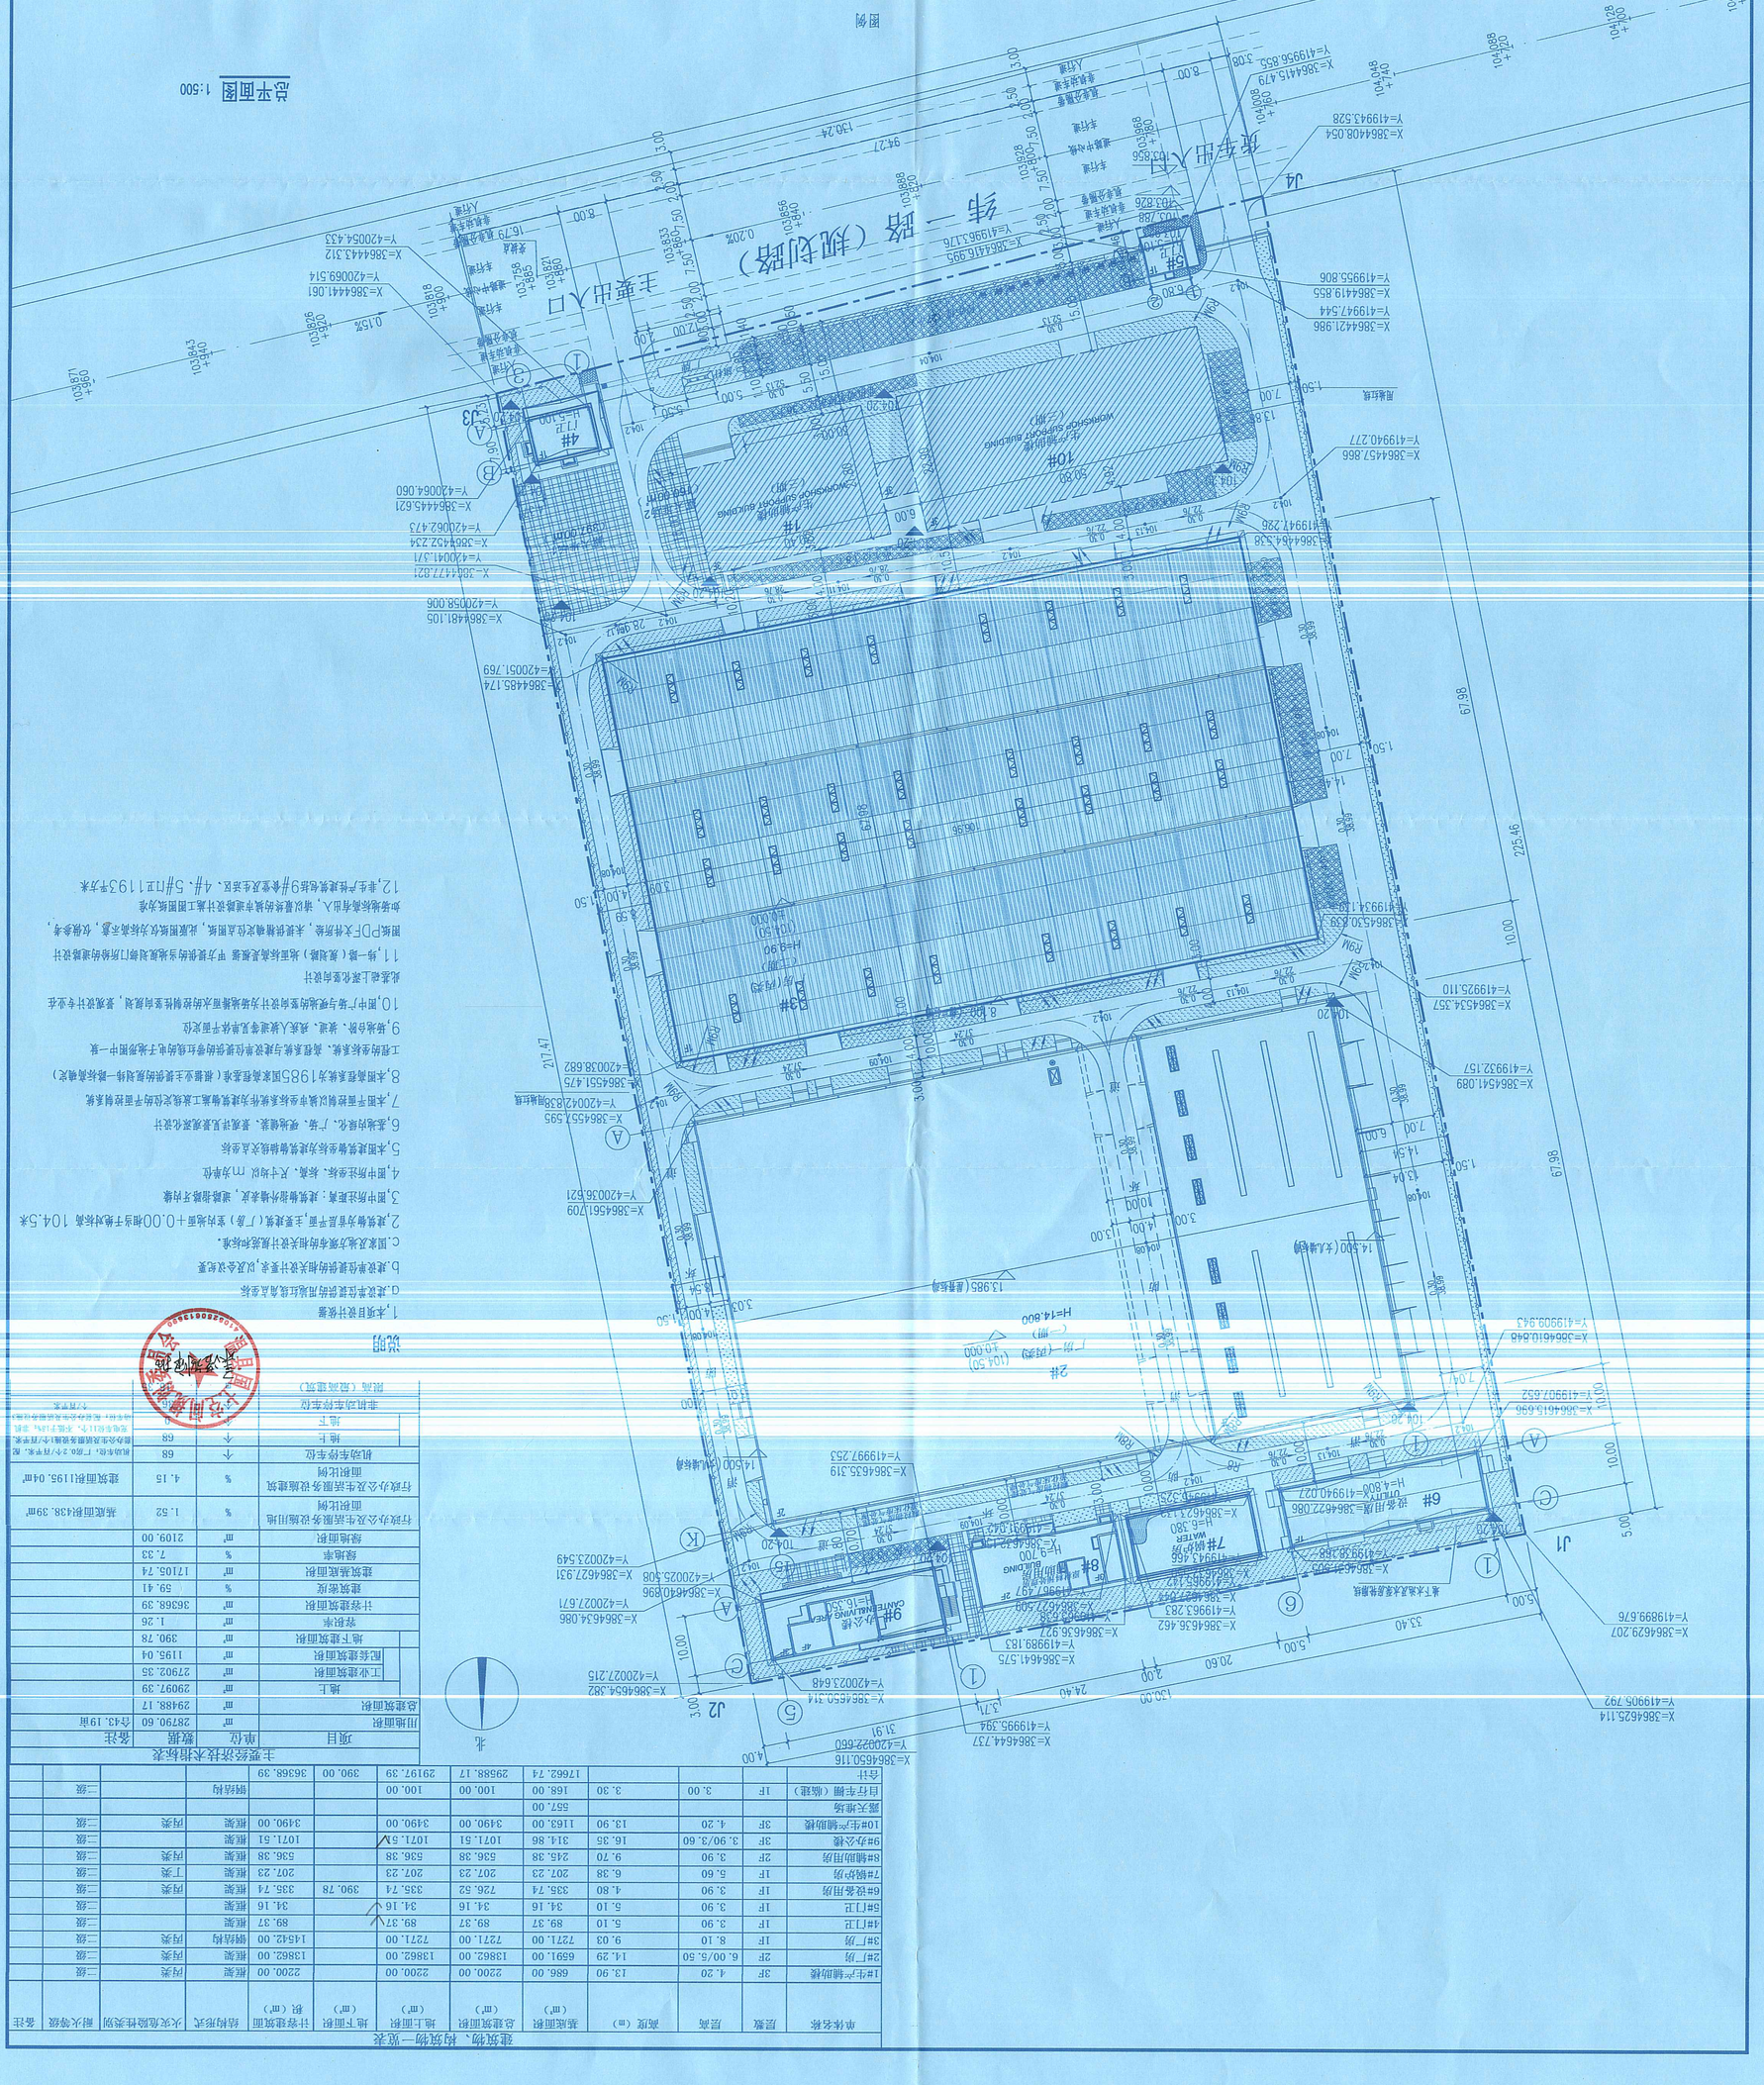
总平面图 1:500
主要出入口
纬一路（规划路）
1#
2#
